

# CENTRO DE CONVENCIONES CÓRDOBA

Secretaría de  
**ARQUITECTURA**

Ministerio de  
**VIVIENDA, ARQUITECTURA  
Y OBRAS VIALES**



GOBIERNO DE LA PROVINCIA DE  
**CÓRDOBA**

**ENTRE  
TODOS**

CENTRO DE  
CONVENCIONES CORDOBA


PARQUE DE  
TURISMO

**PLANIMETRIA GENERAL DEL SECTOR**



# NUEVO CENTRO DE CONVENCIONES CORDOBA

## SITUACIÓN ACTUAL

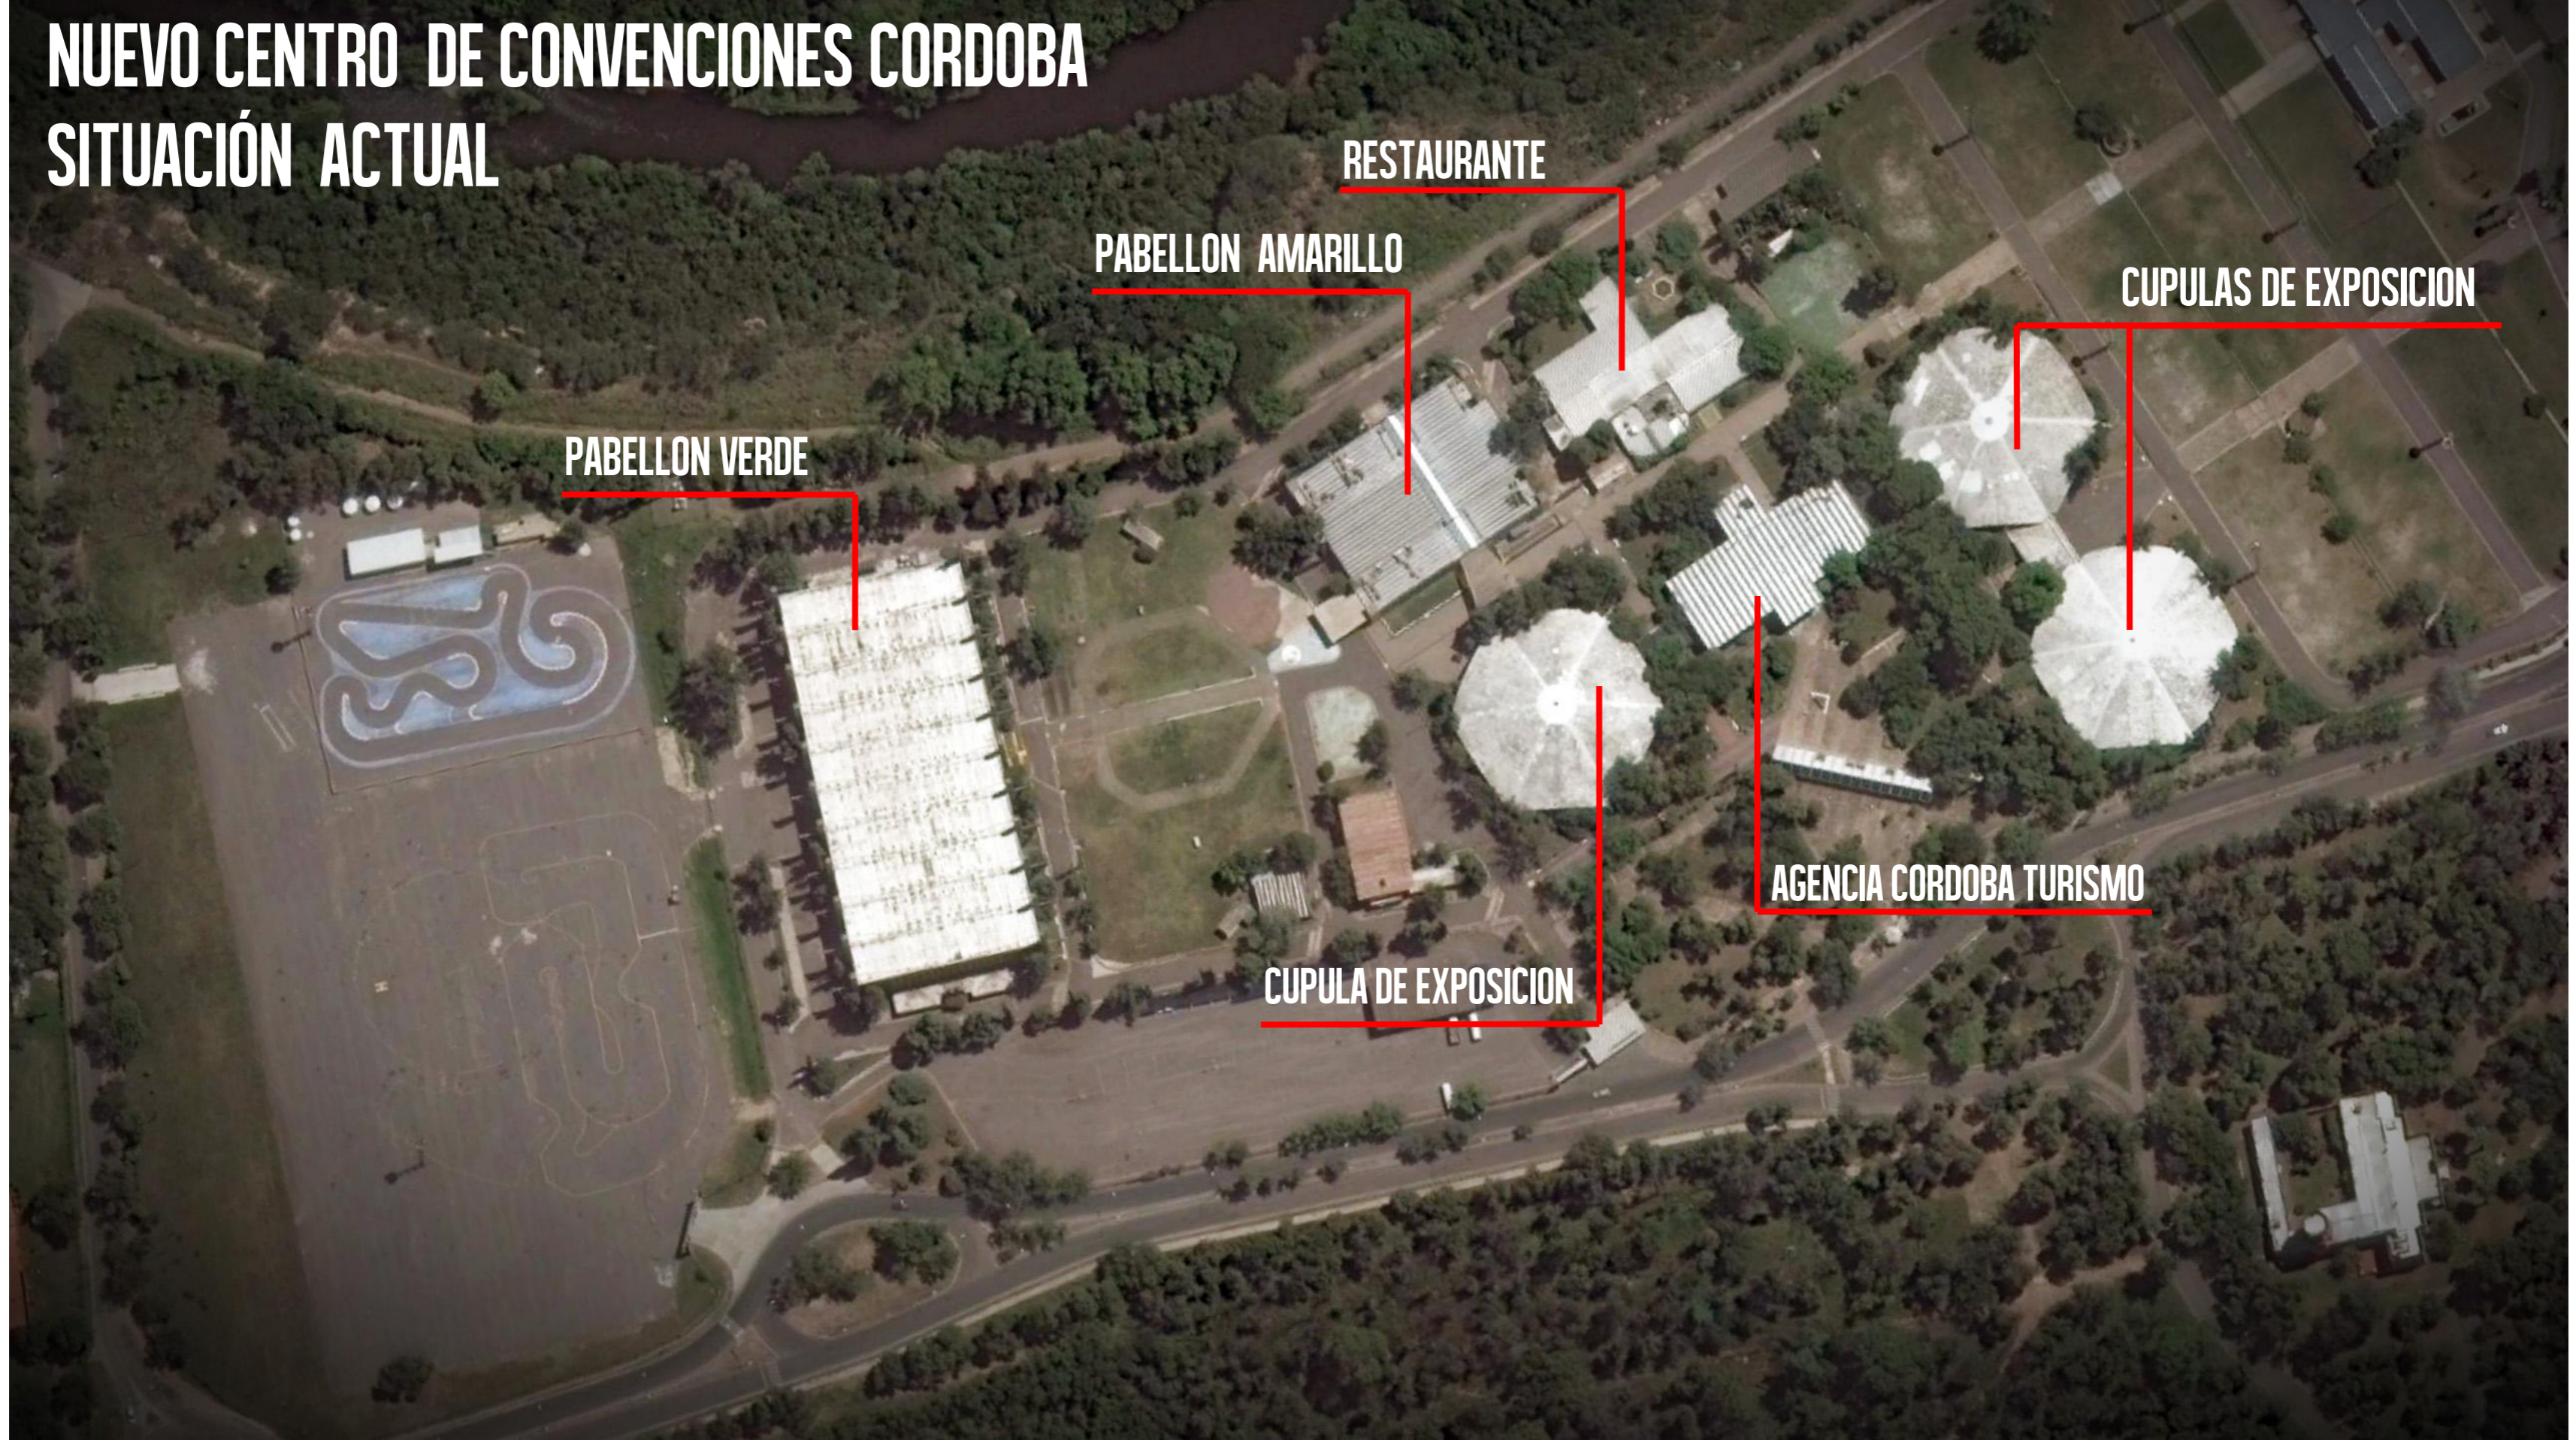

PABELLON VERDE

PABELLON AMARILLO

RESTAURANTE

CUPULAS DE EXPOSICION

AGENCIA CORDOBA TURISMO

CUPULA DE EXPOSICION

# NUEVO CENTRO DE CONVENCIONES CORDOBA INTERVENCION

RESTAURANTE  
A MANTENER

PABELLON AMARILLO  
A REFUNCIONALIZAR


CUPULAS  
A DESMONTAR Y RELOCALIZAR

PABELLON VERDE  
A REFUNCIONALIZAR

AGENCIA CORDOBA TURISMO  
A MANTENER

CUPULA  
A REFUNCIONALIZAR

EDIFICIOS EXISTENTES  
A DEMOLER

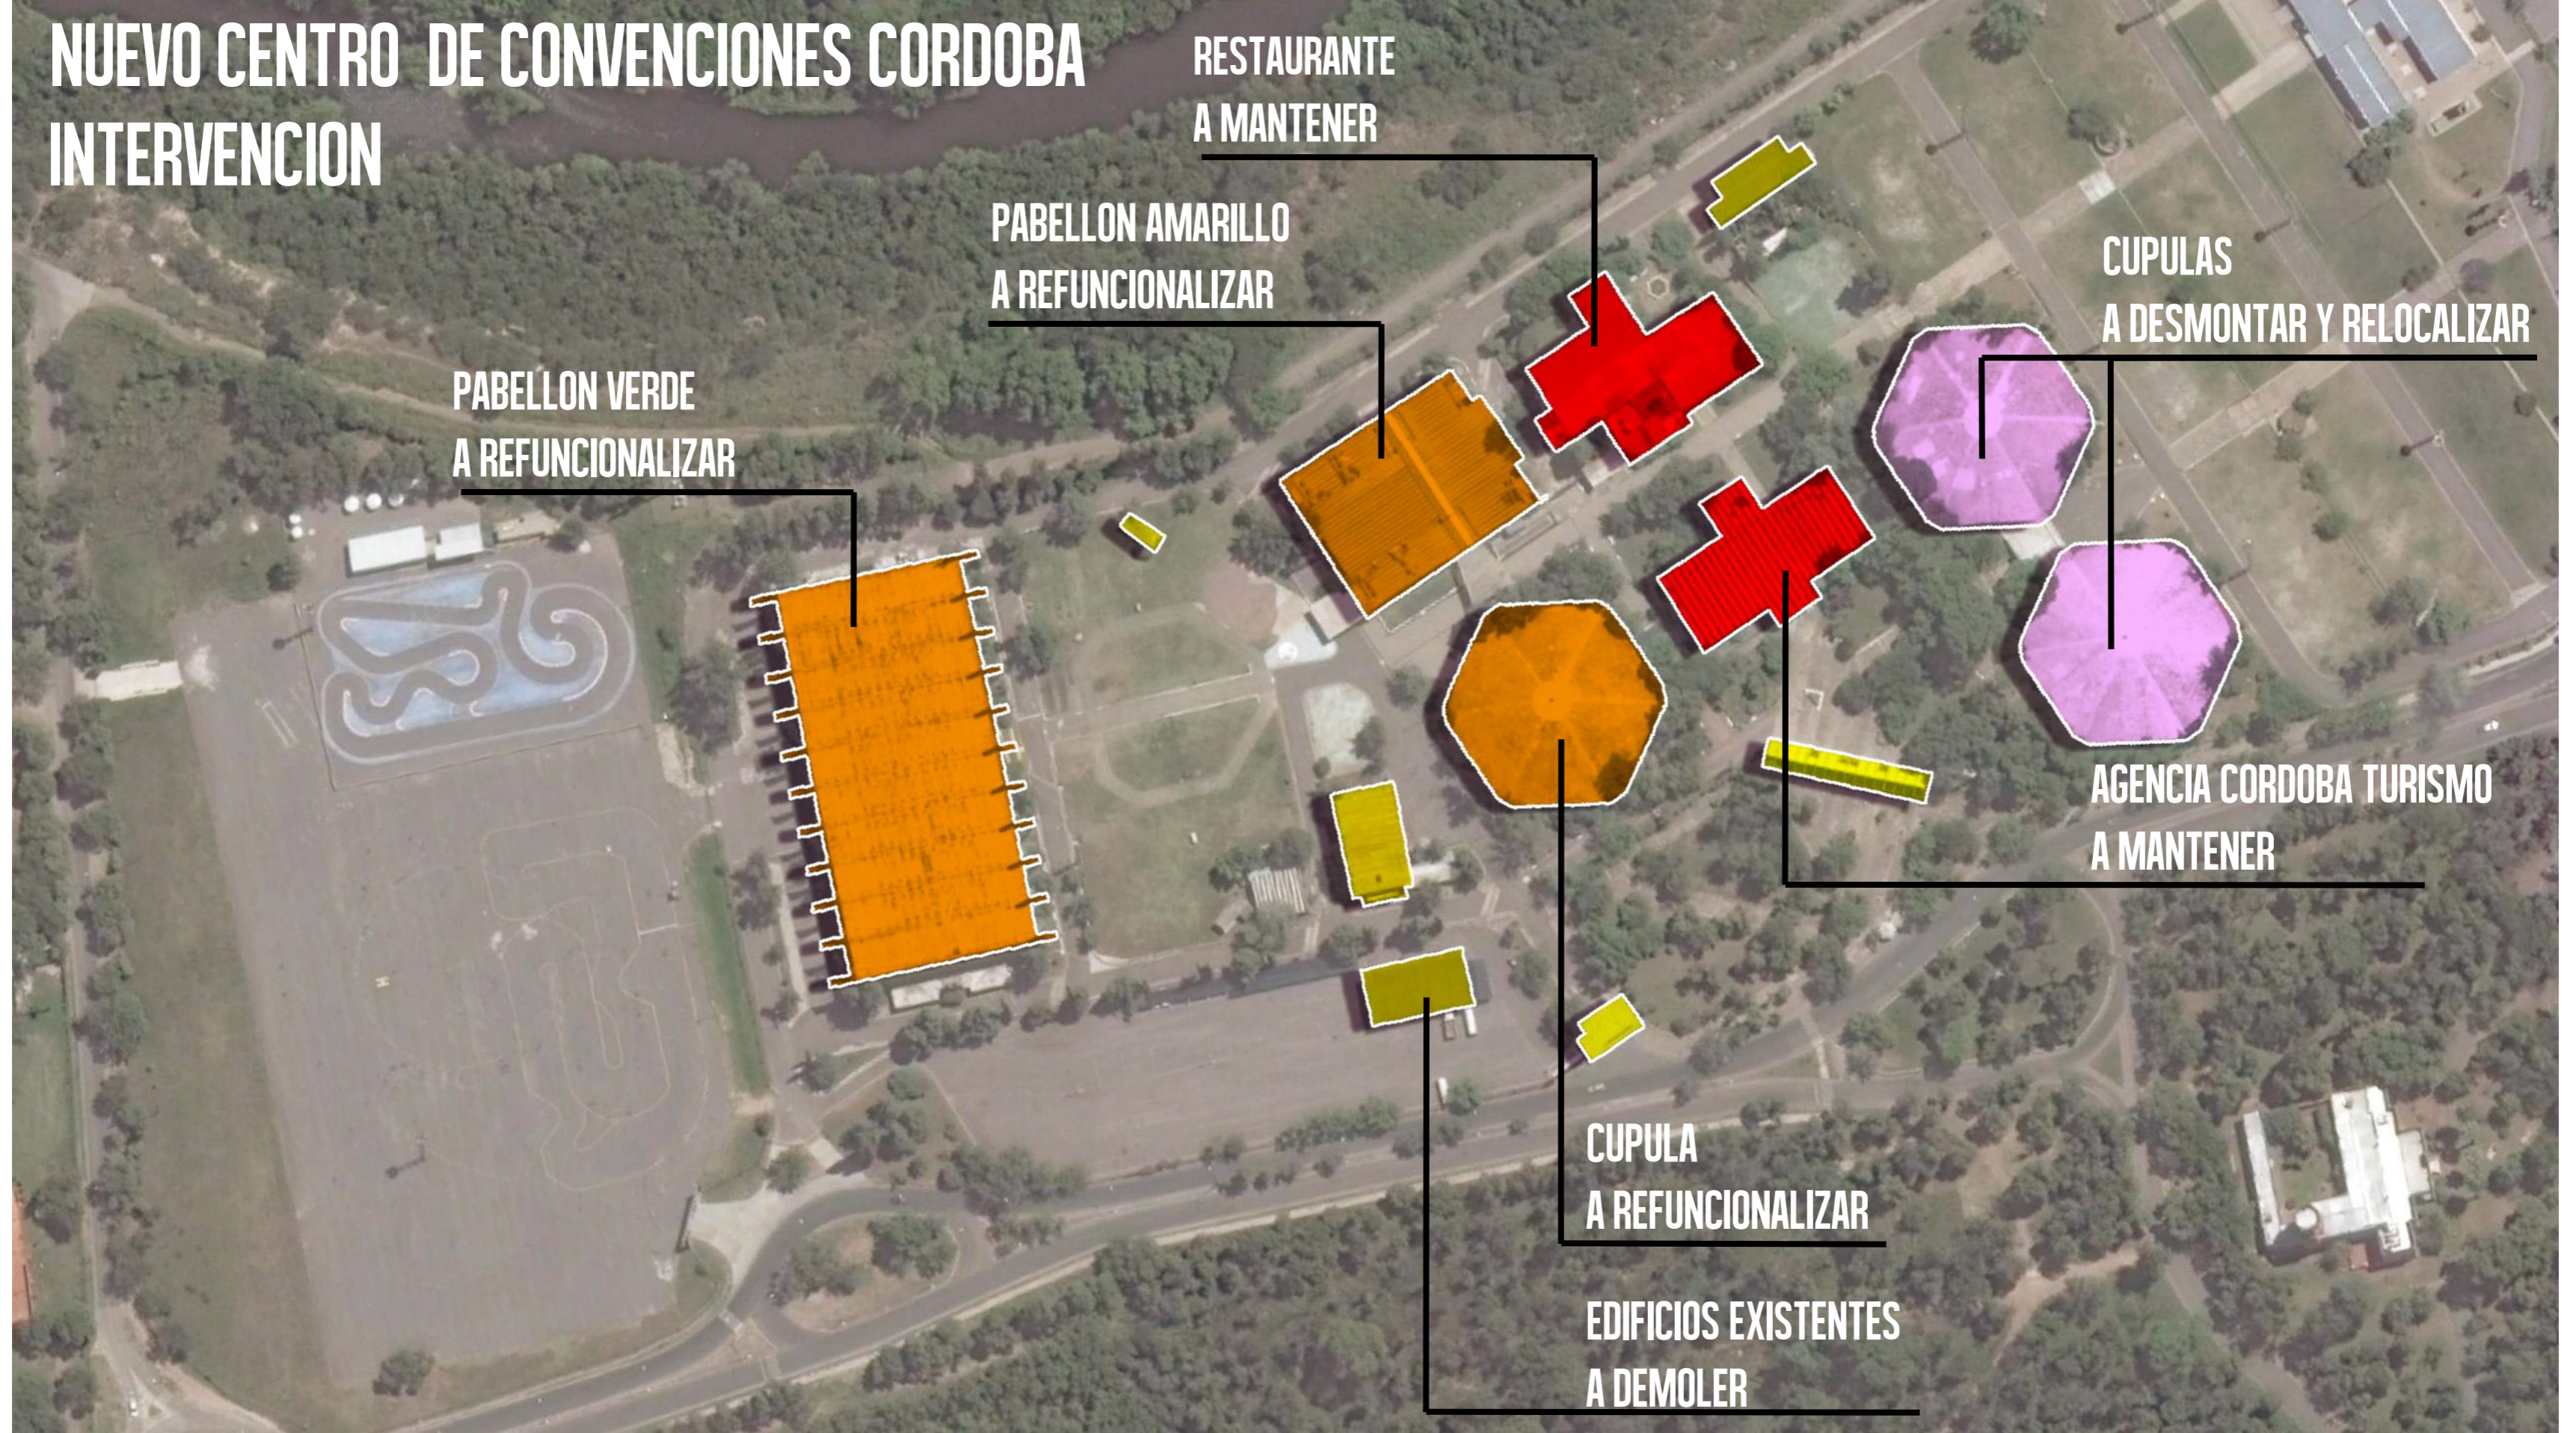

# NUEVO CENTRO DE CONVENCIONES CORDOBA

## ZONIFICACION PROPUESTA

RESTAURANTE  
A MANTENER

PABELLON AMARILLO  
SALAS MENORES

HOTEL

PABELLON VERDE  
SALA DE CONVENCIONES

AREA DE SERVICIOS

ESTACIONAMIENTO

PUENTE PEATONAL


AGENCIA CORDOBA TURISMO  
A MANTENER

AUDITORIO

FOYER ARTICULADOR EXPOSICIONES

CUPULA  
EXPOSICIONES- REUNIONES

PLAZA DE ACCESO Y EXPOSICIONES

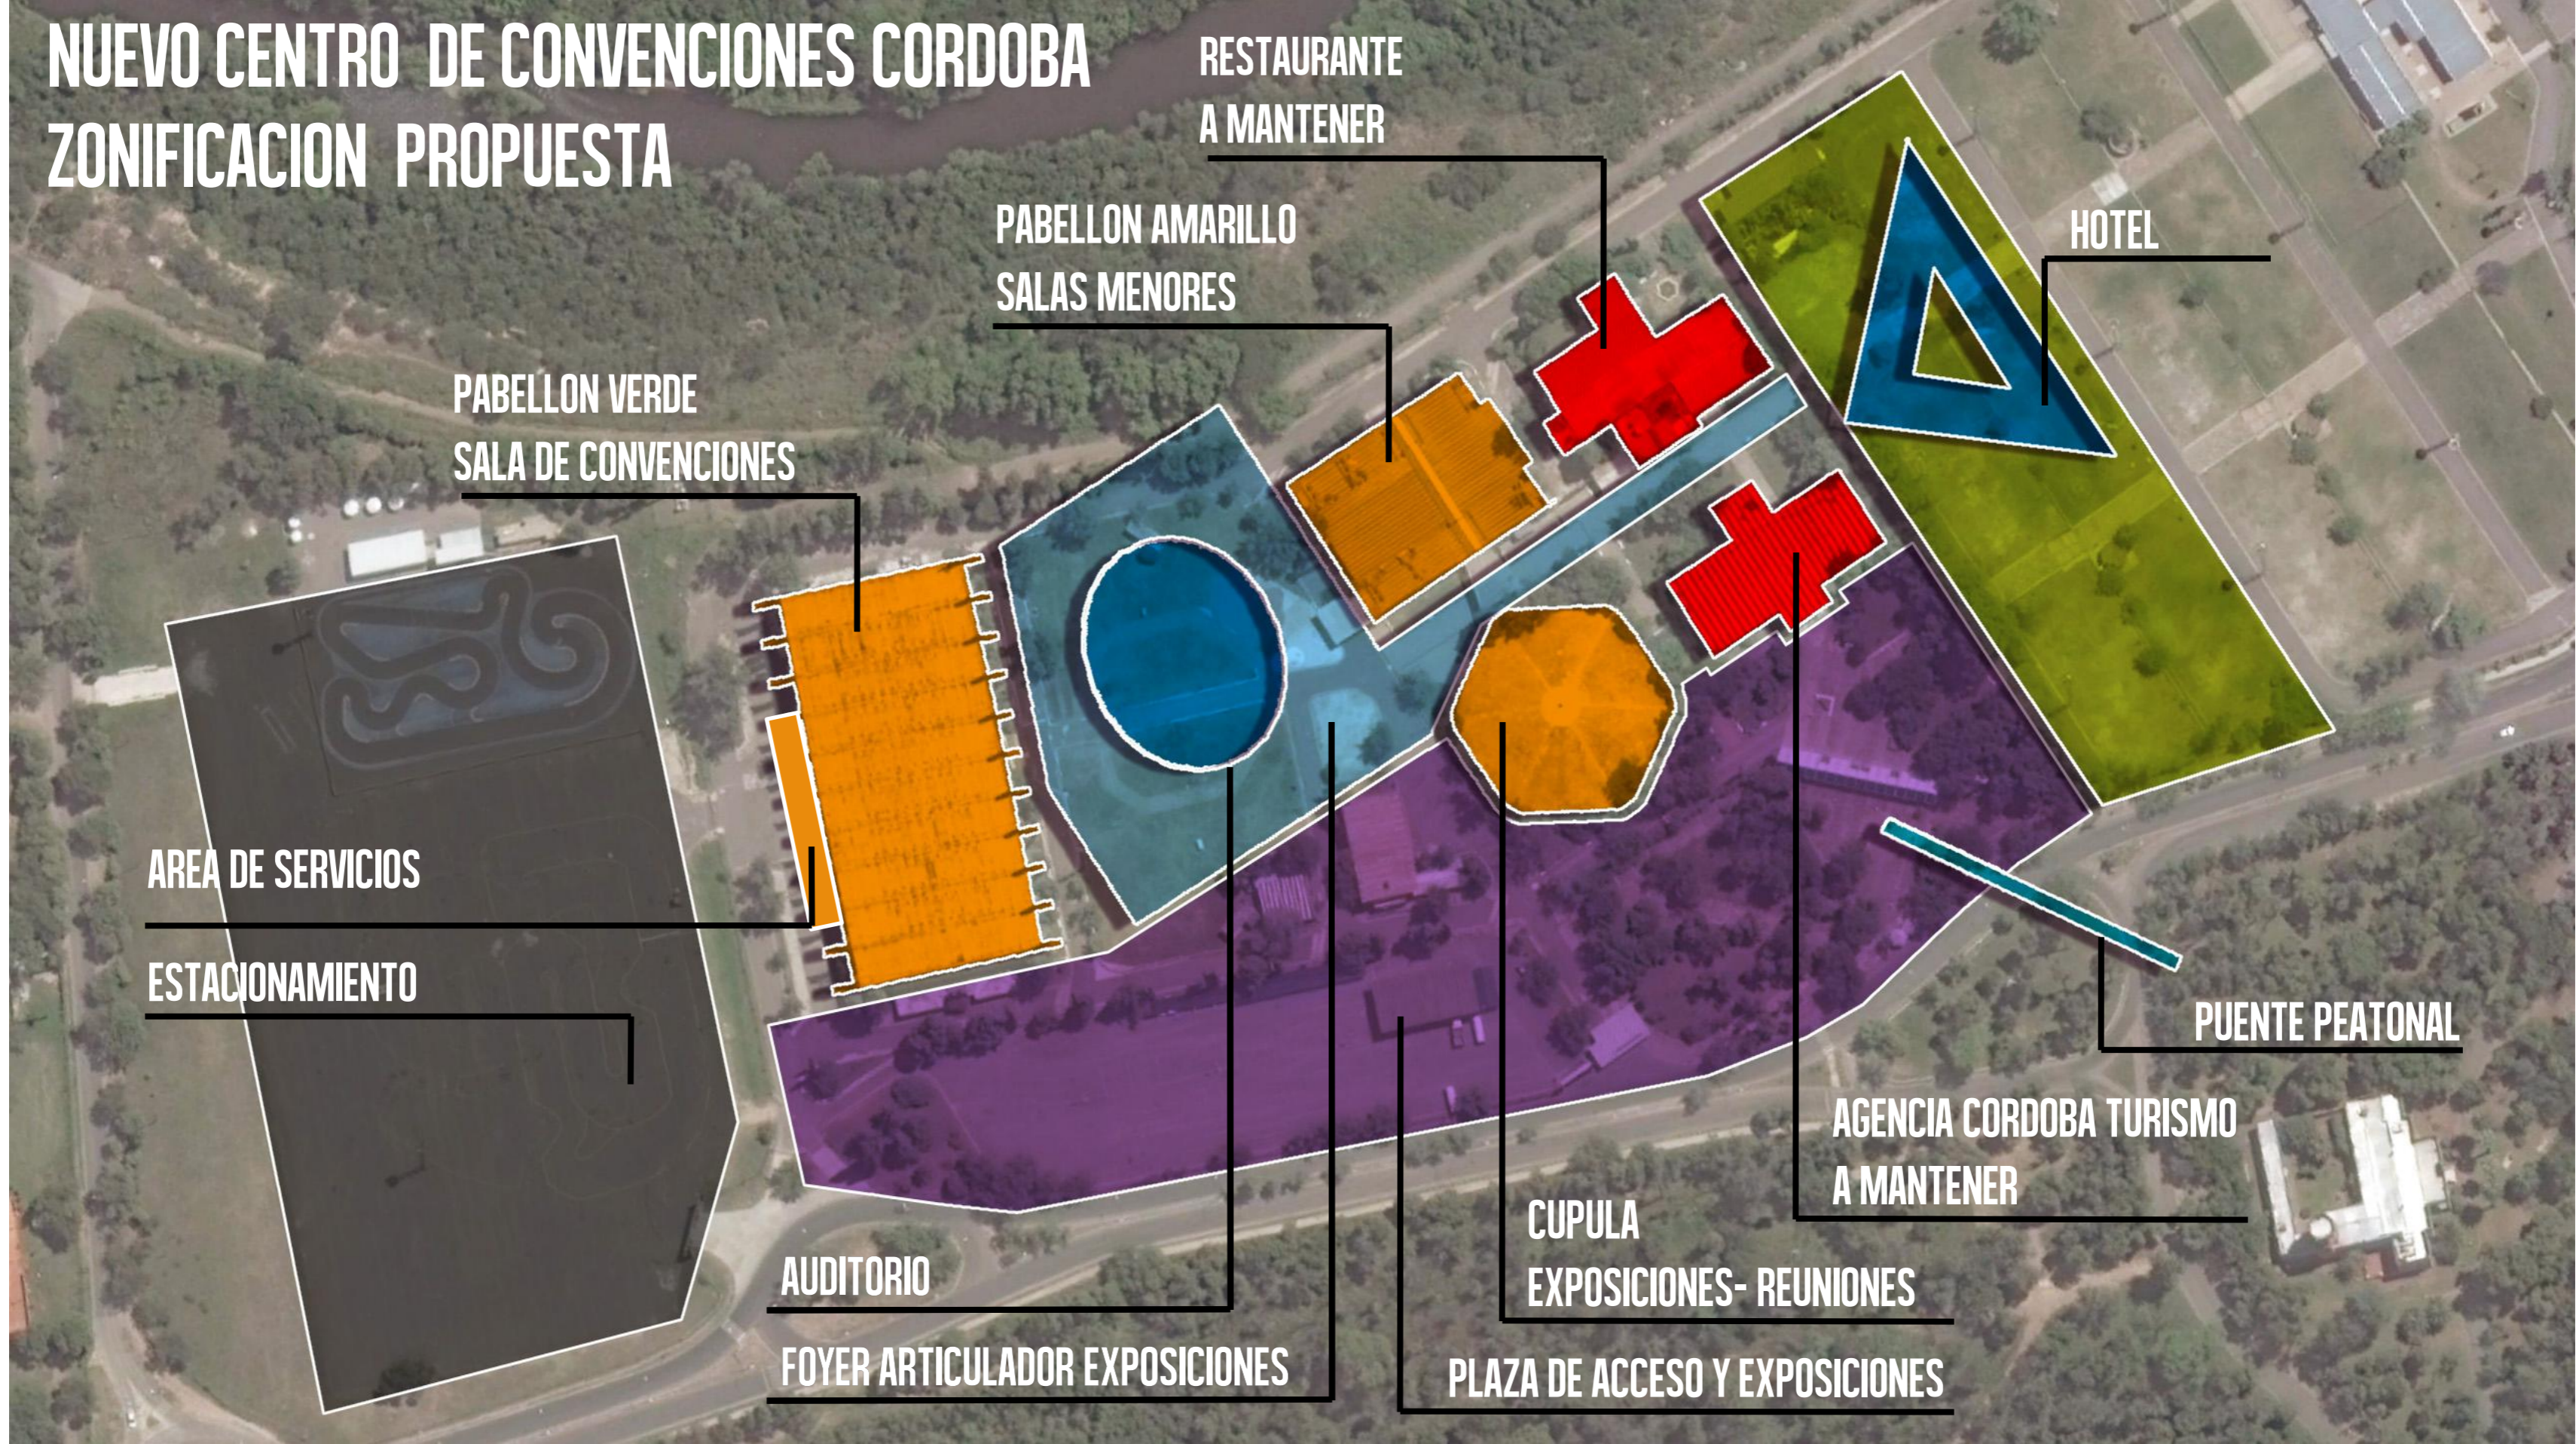




RIO SUQUIA

CALLE LILLO



PLANIMETRIA DEL CONJUNTO

**PABELLÓN VERDE: SALA DE CONVENCIONES**

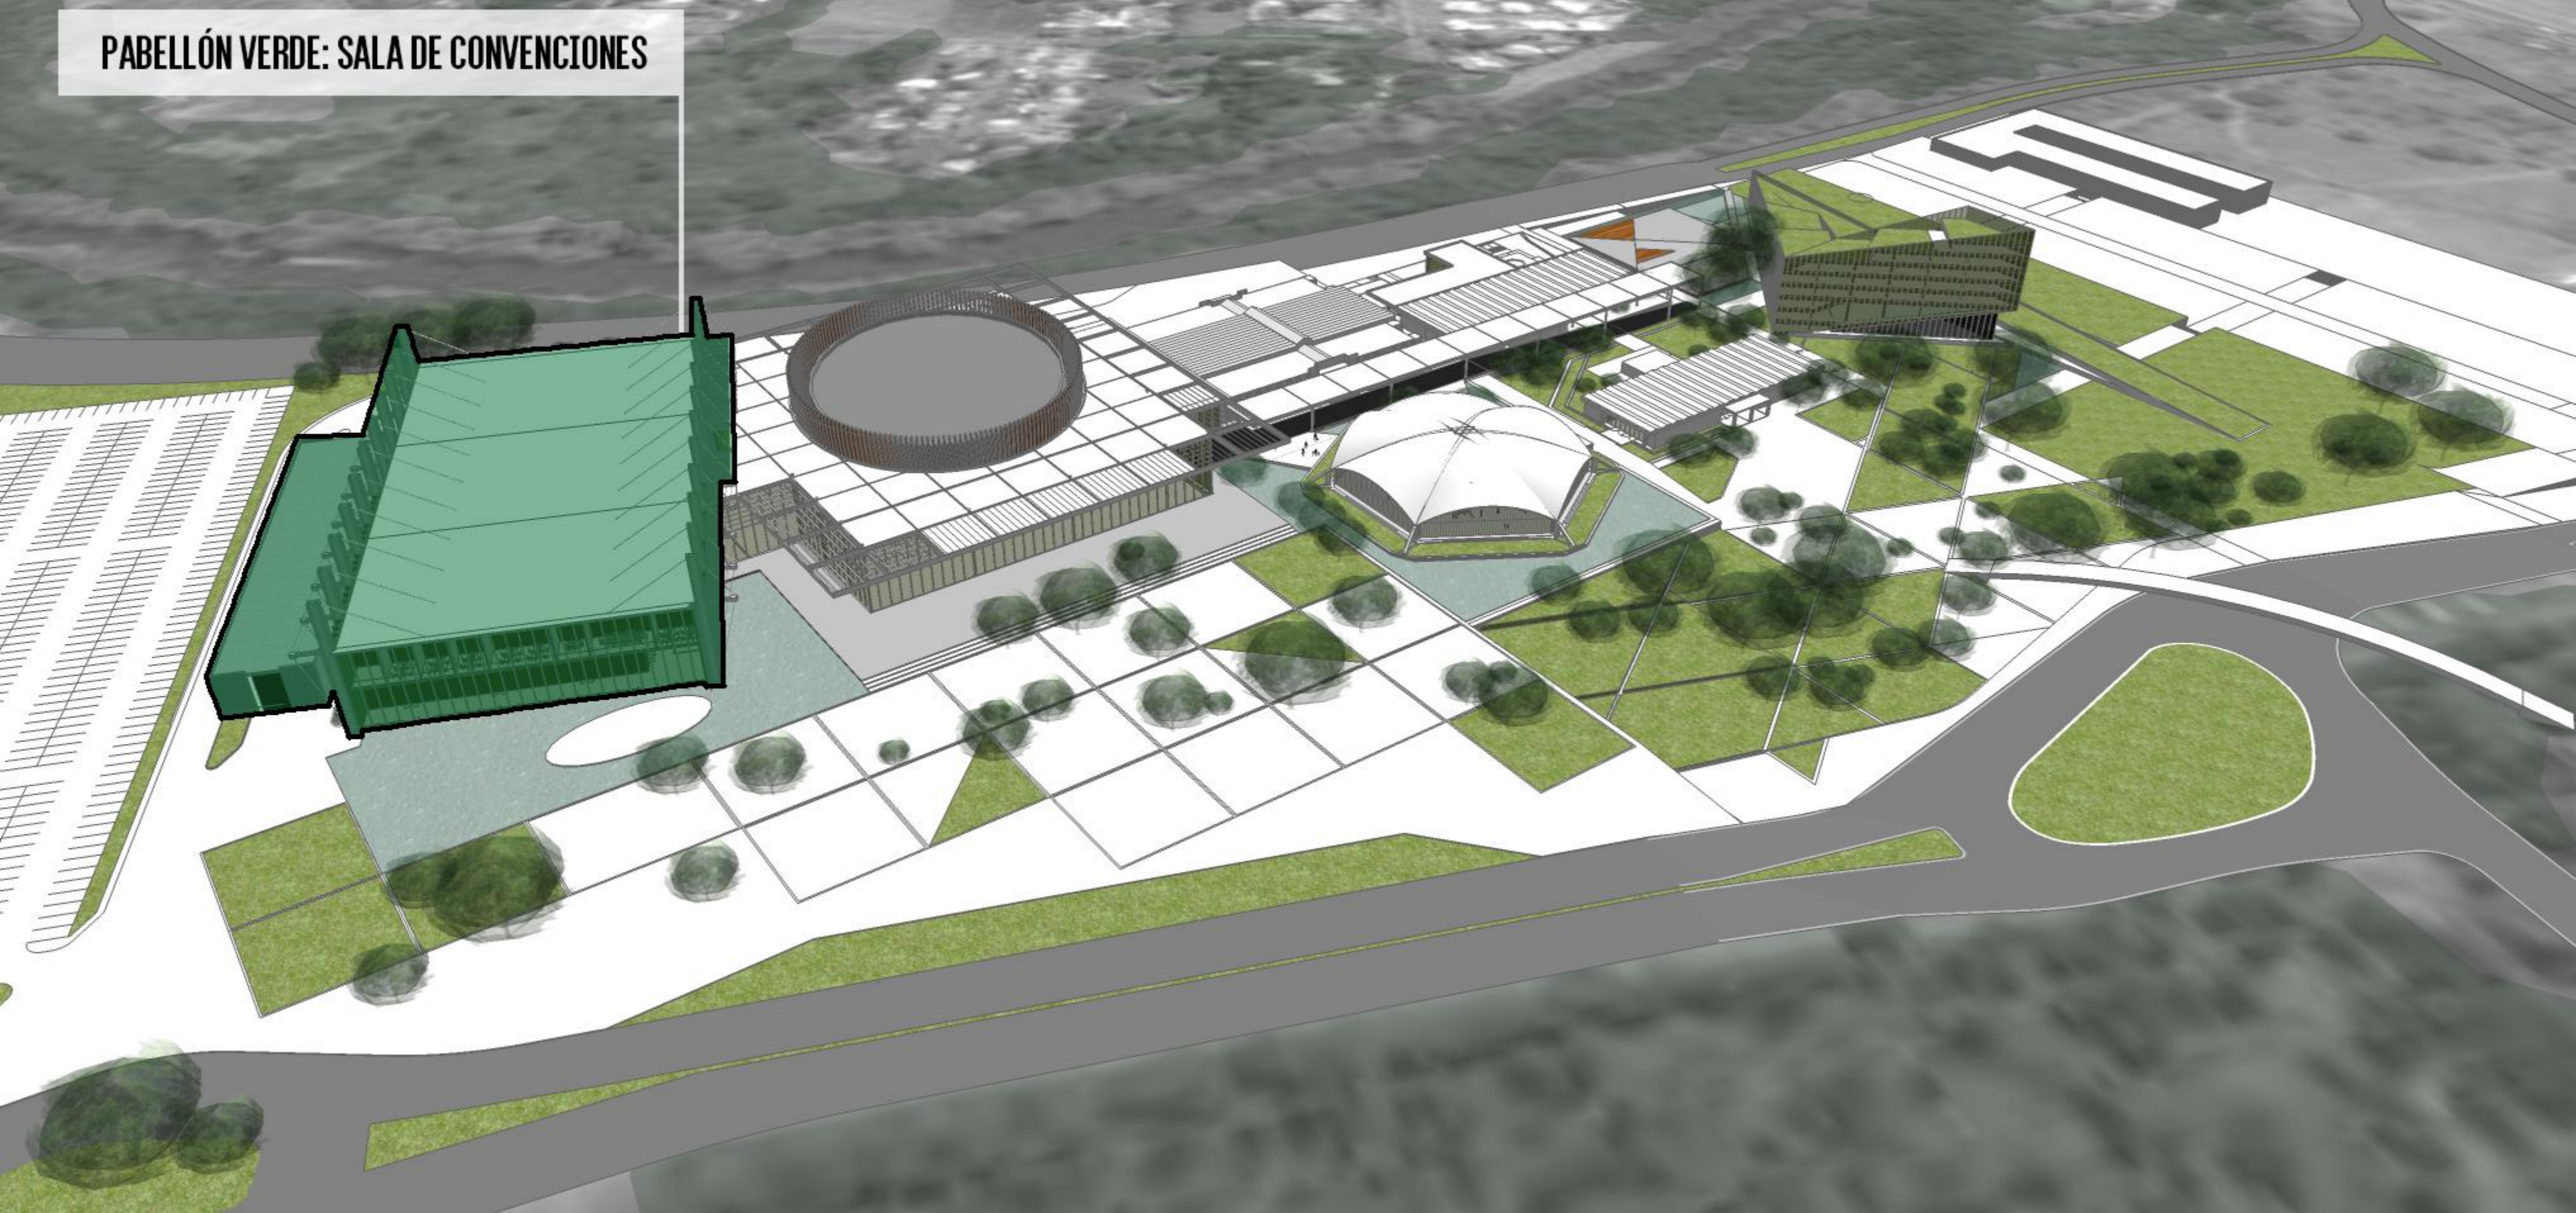

# PABELLON VERDE

## SALAS DE CONVENCIONES

ALTERNATIVA CAP.: 4.900 pers.

### REFERENCIAS

Foyer-Circulación Pública

Sala Plenaria Panelable

Patios

Salas Modulares

Salas Conferencias

Salas para Eventos

Salas de Reuniones  
cap. 400 personas

Salas de Prensa

Administración

Sala VIP

Sala de Audio y  
Traducción Simultánea

Sanitario Público

Espacios Técnicos

Servicios Complementarios

Deposito y Almacenamiento

Sala de Maquinas



Camarines Individuales

Vestuario de Personal

Primeros Auxilios

Acceso de Proveedores y Servicios

Cocina y Deposito para Banquetes

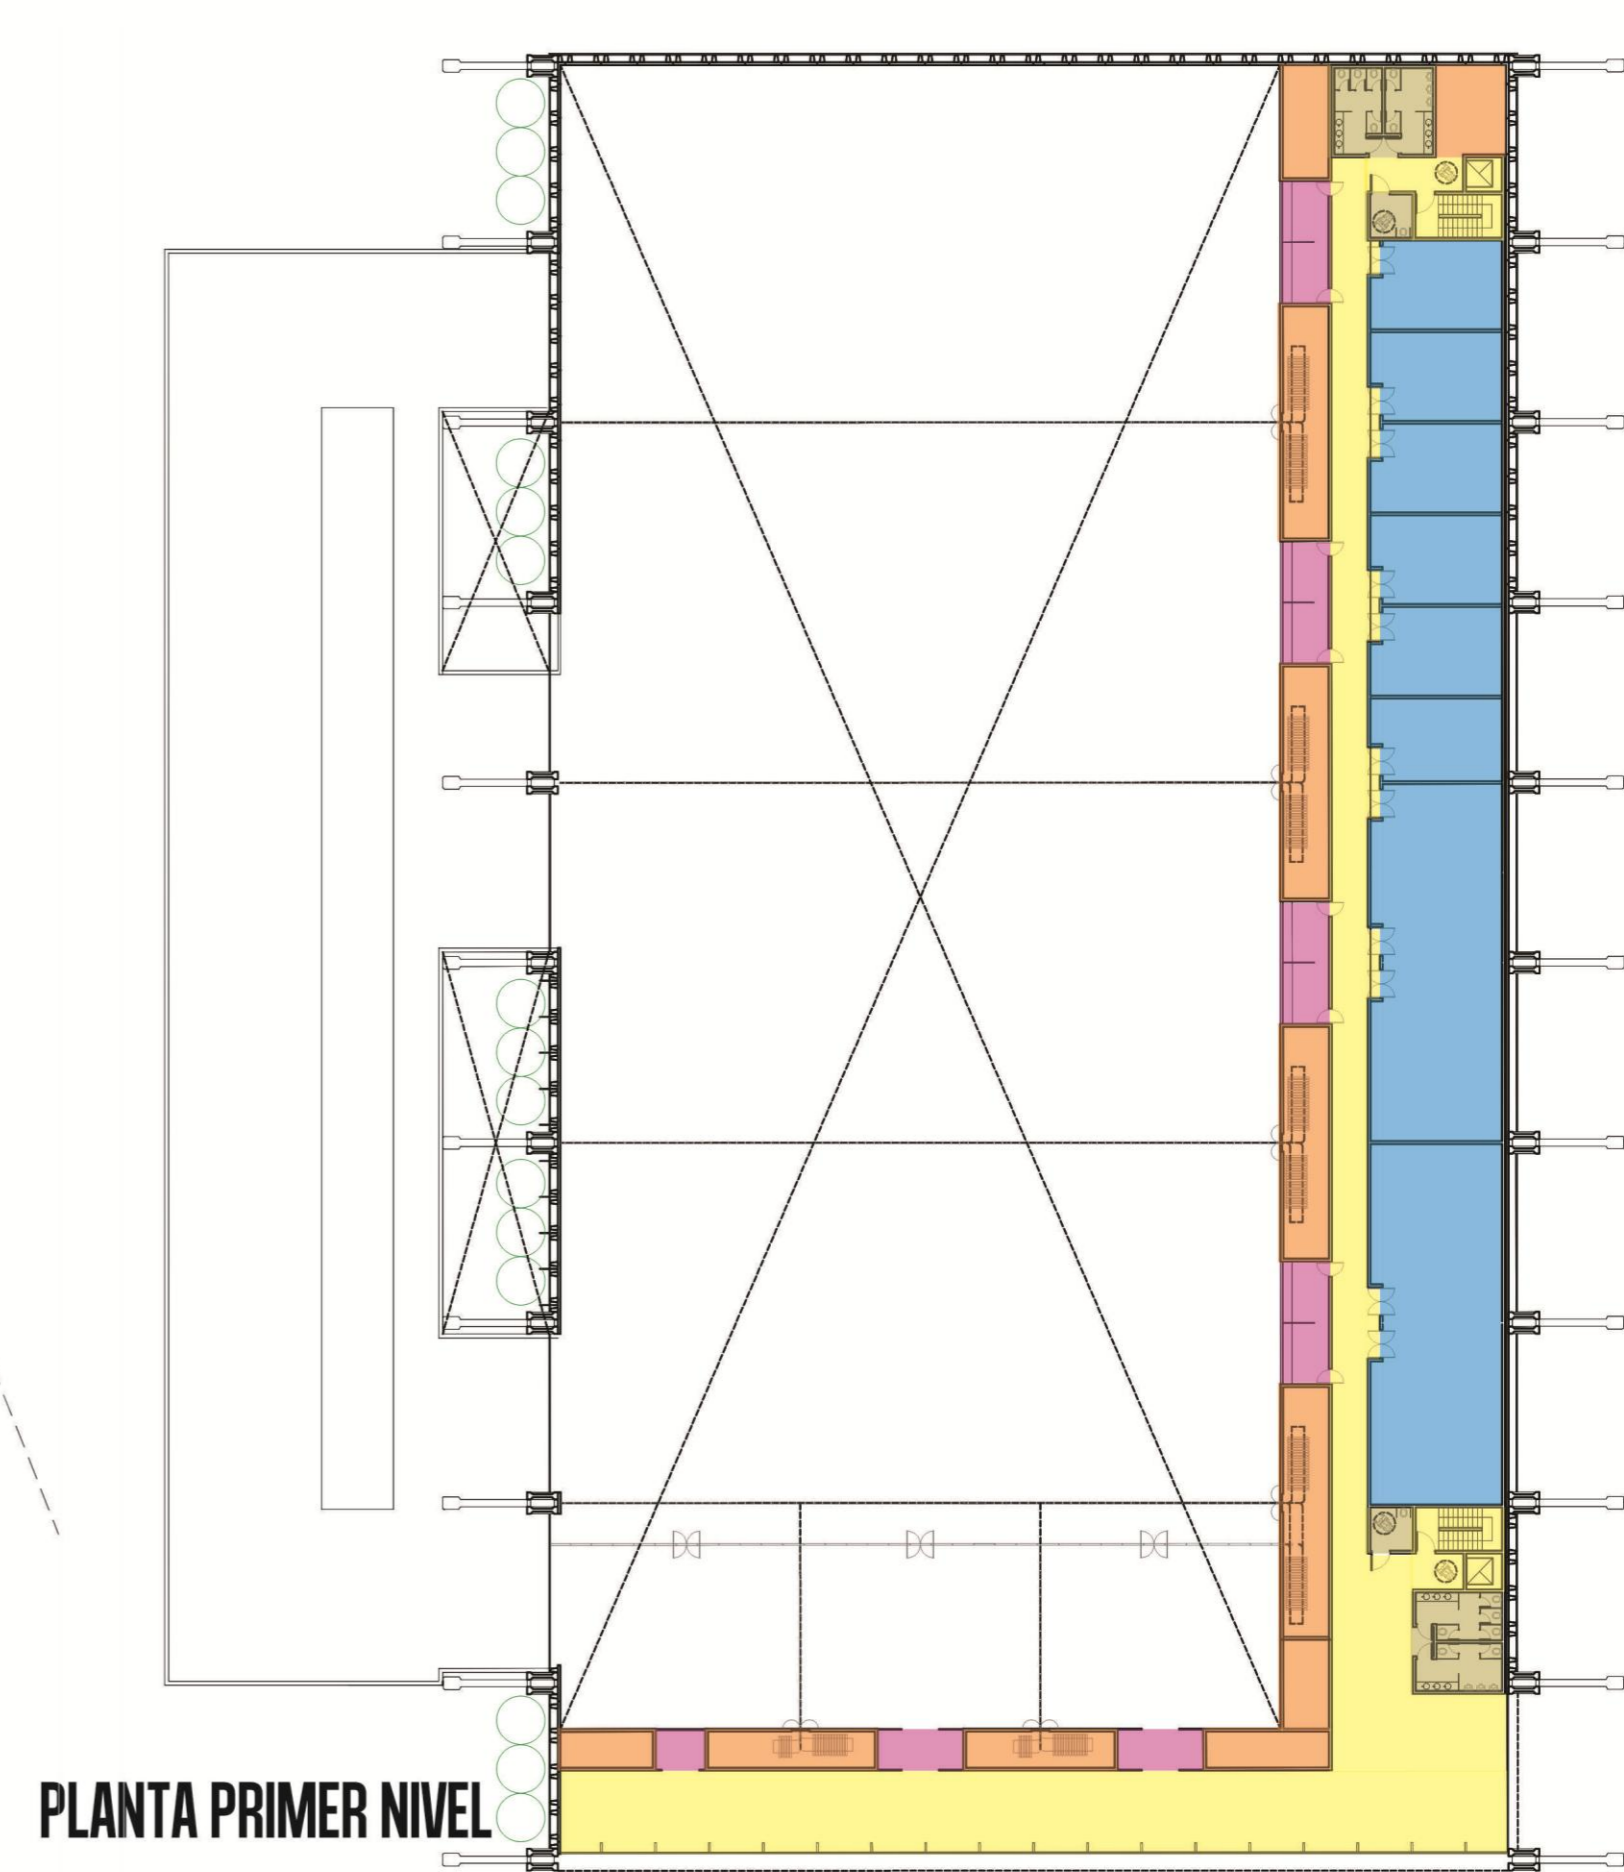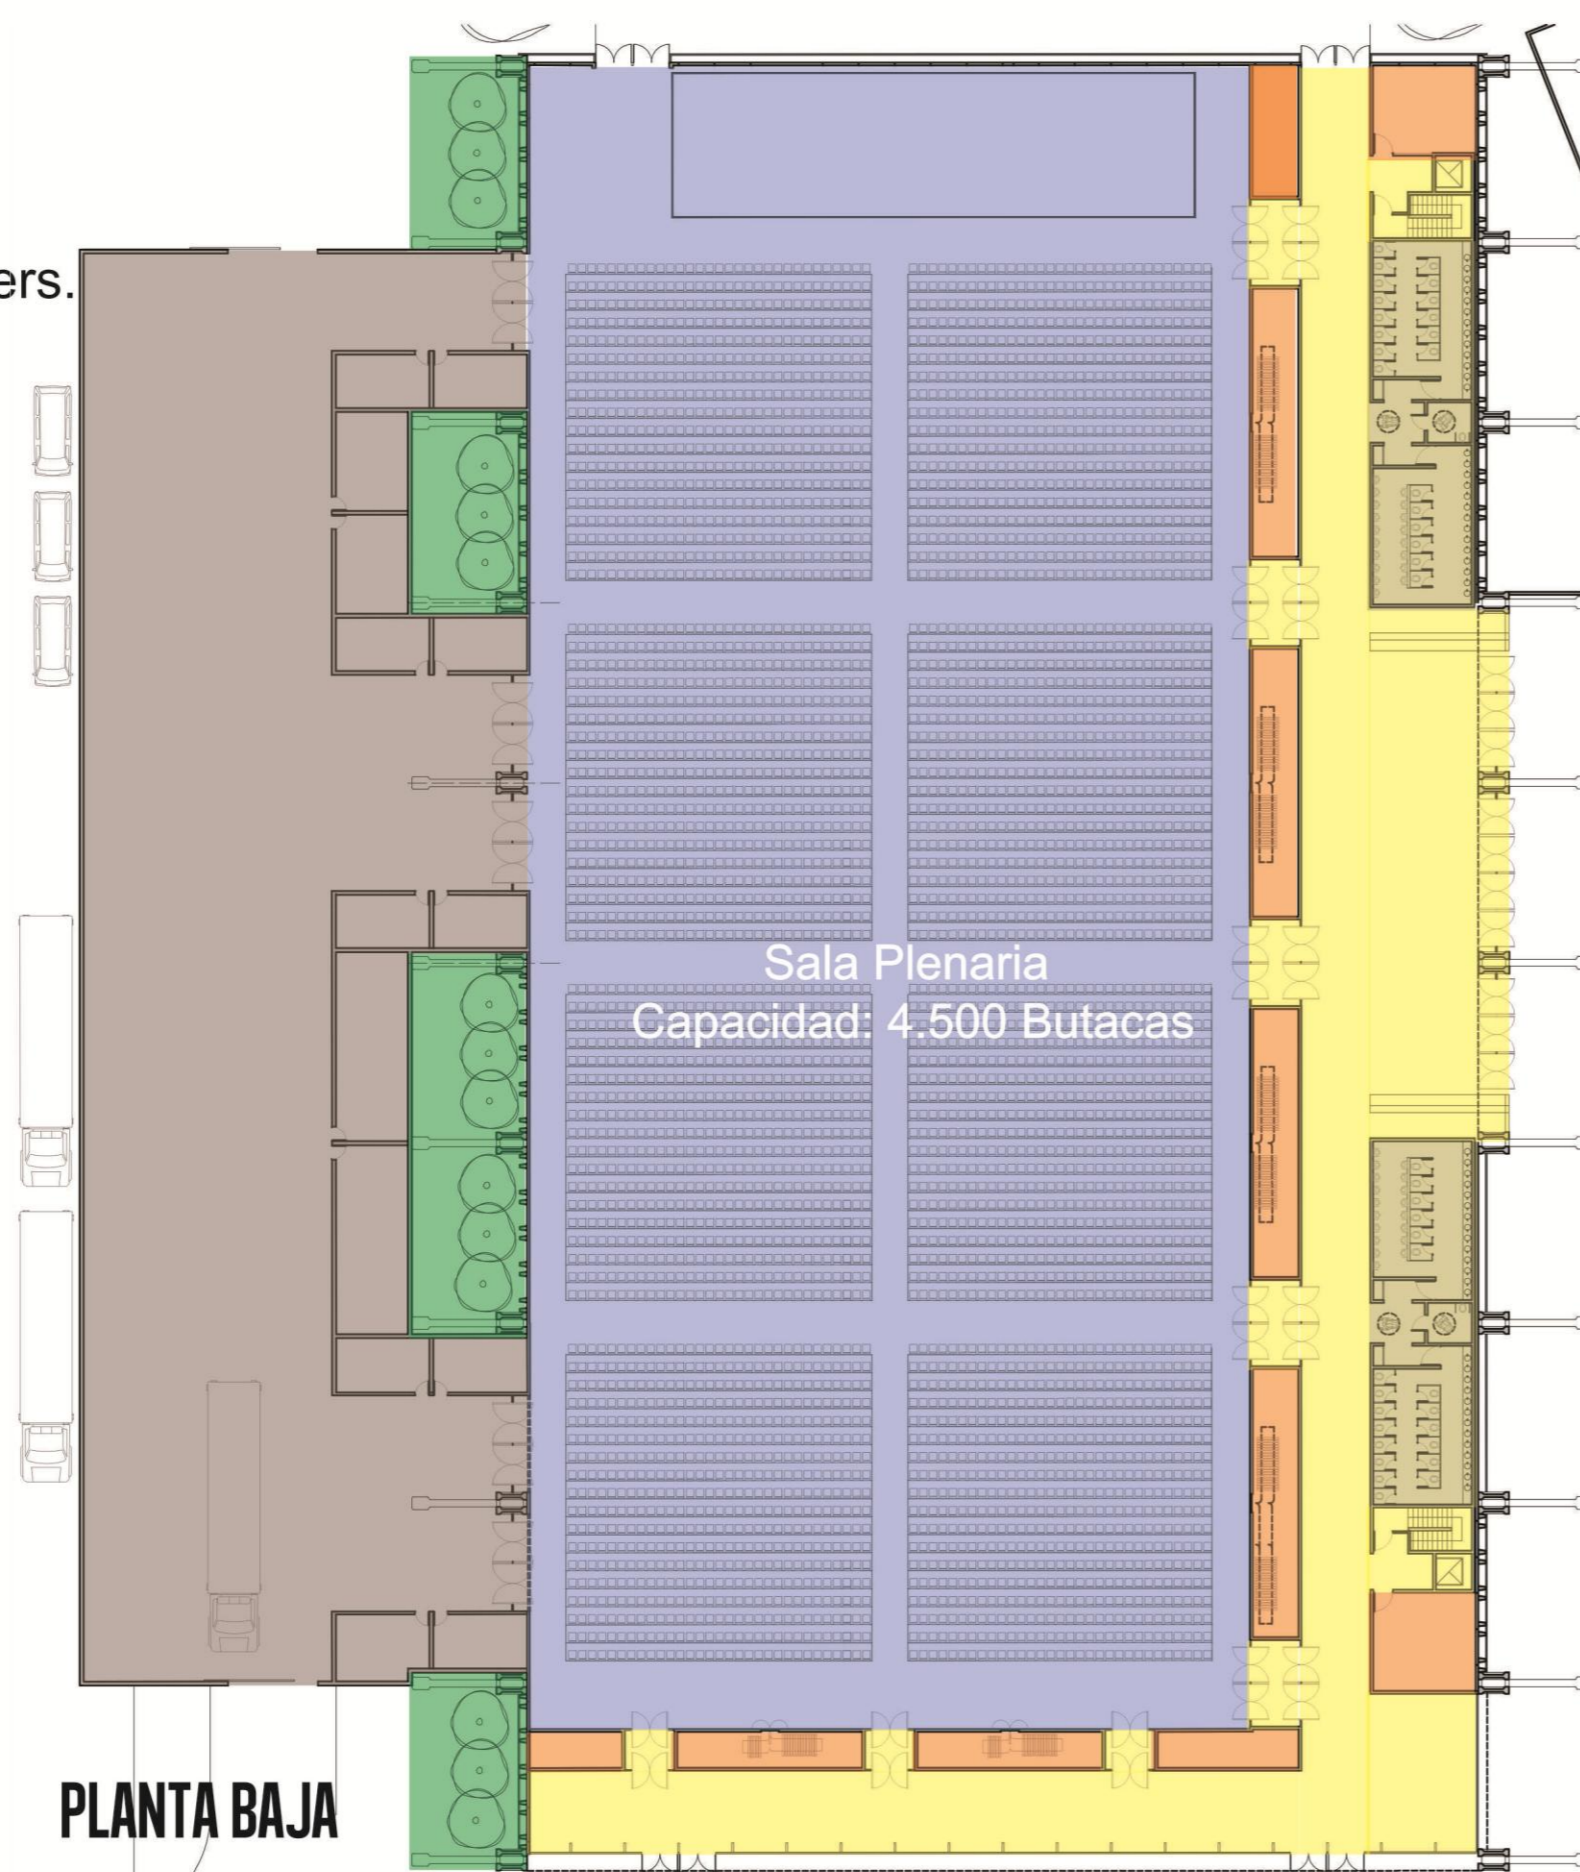



# PABELLON VERDE


## SALAS DE CONVENCIONES

ALTERNATIVA CAP.: 4.900 pers.


### REFERENCIAS

- Foyer-Circulación Pública
- Sala Plenaria Panelable
- Salas Modulares
- Salas Conferencias
- Salas para Eventos
- Salas de Reuniones cap. 400 personas
- Salas de Prensa
- Administración
- Sala VIP
- Sala de Audio y Traducción Simultánea
- Sanitario Público
- Espacios Técnicos
- Servicios Complementarios
- Deposito y Almacenamiento
- Sala de Maquinas
- Camarines Individuales
- Vestuario de Personal
- Primeros Auxilios
- Acceso de Proveedores y Servicios
- Cocina y Deposito para Banquetes

Patios

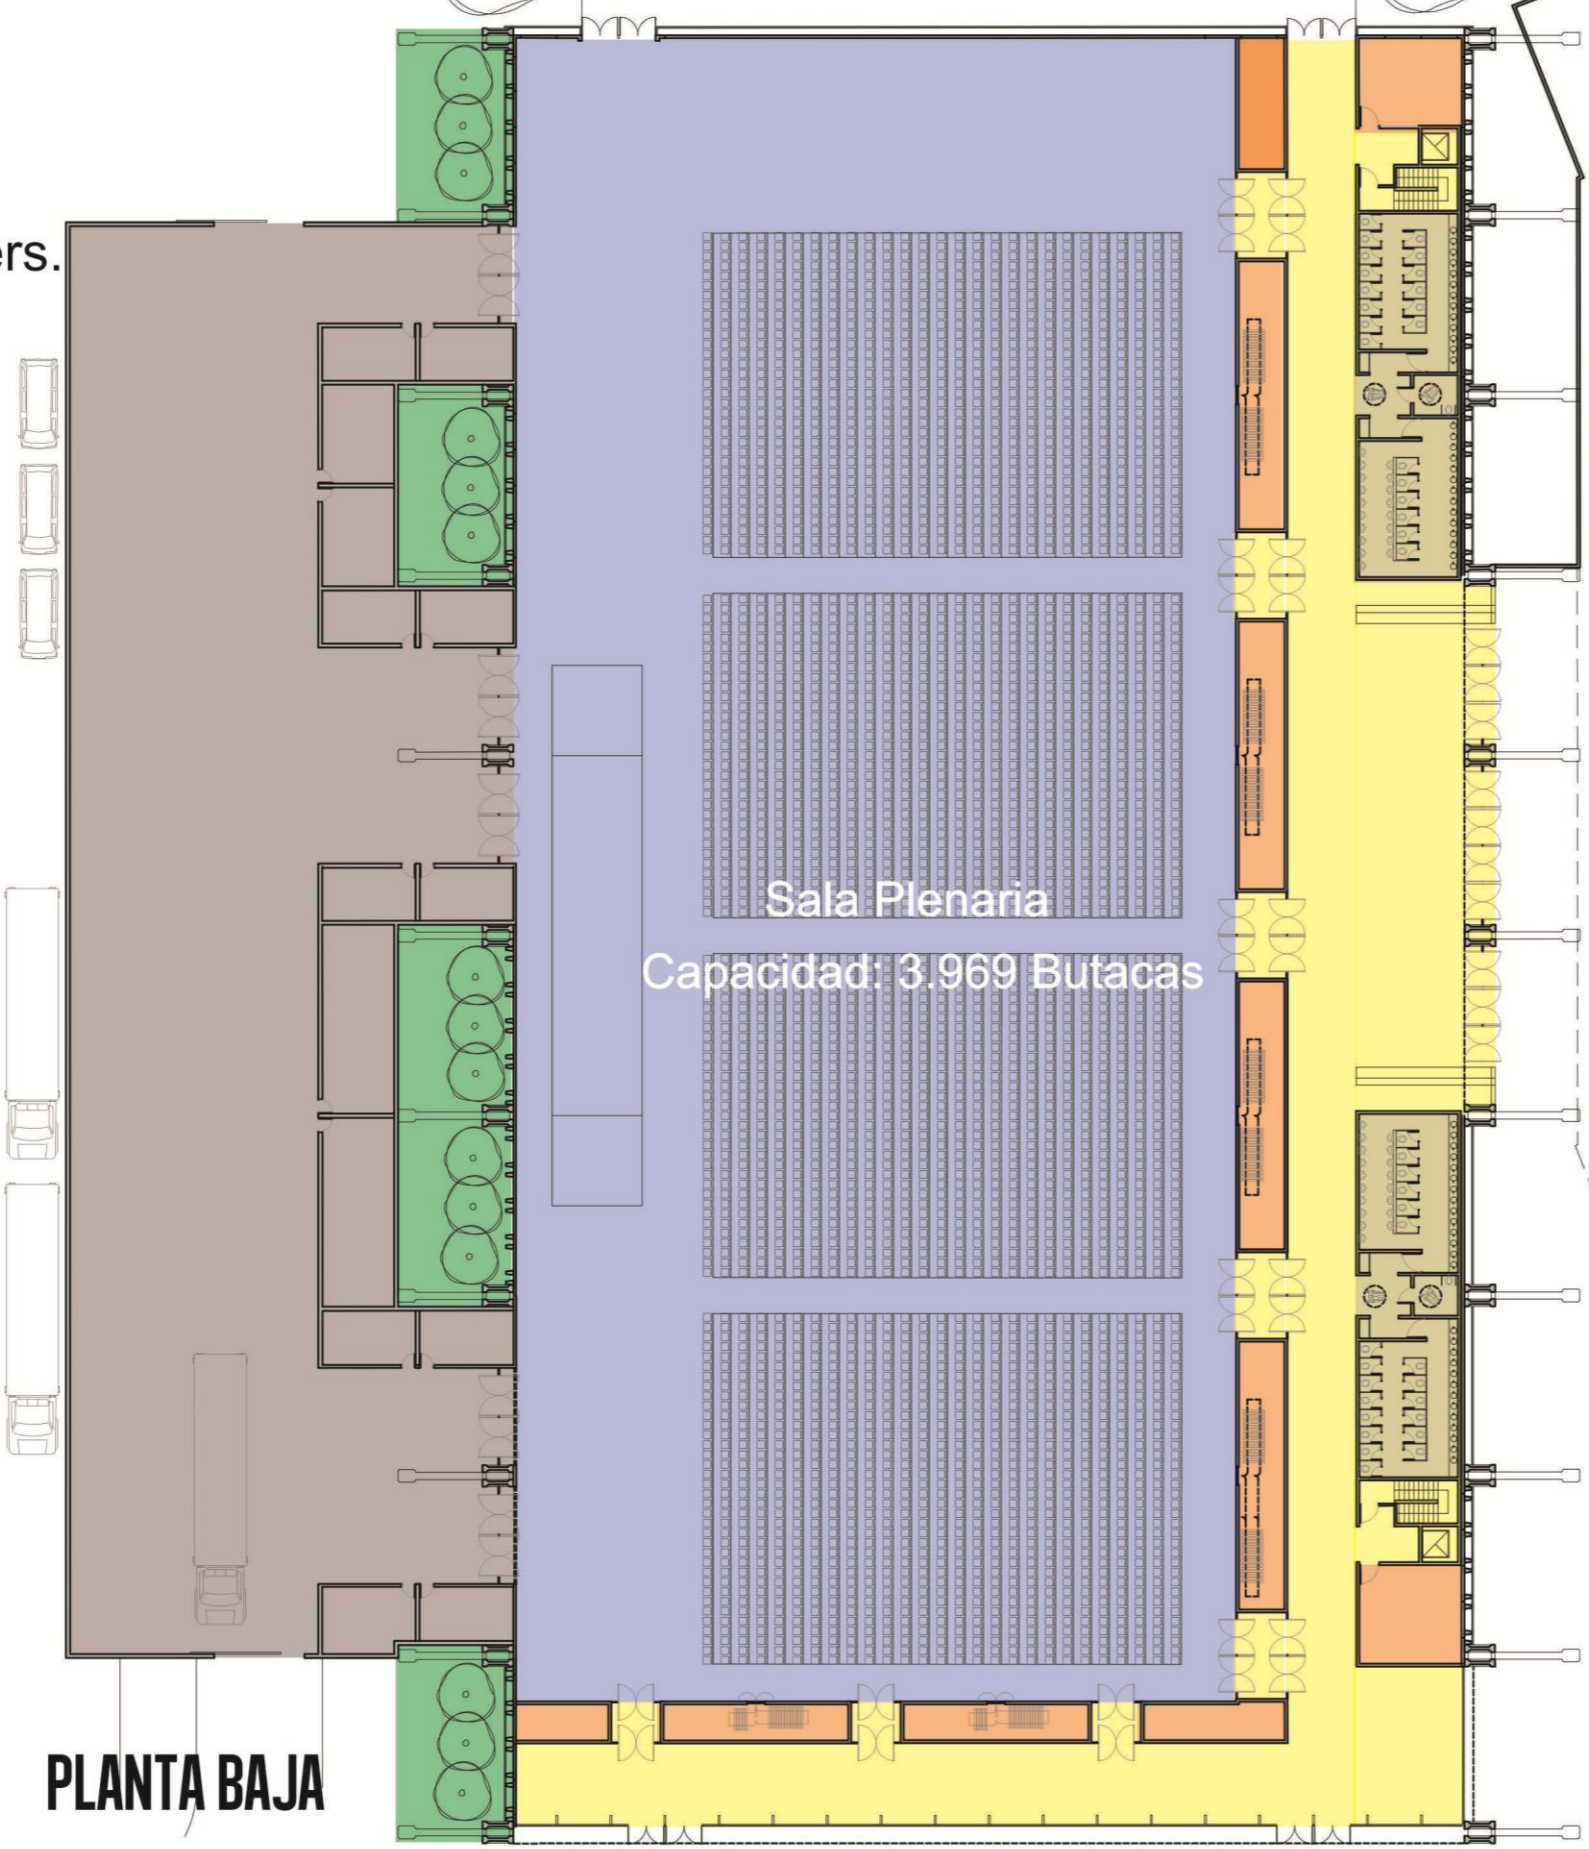

### PLANTA PRIMER NIVEL

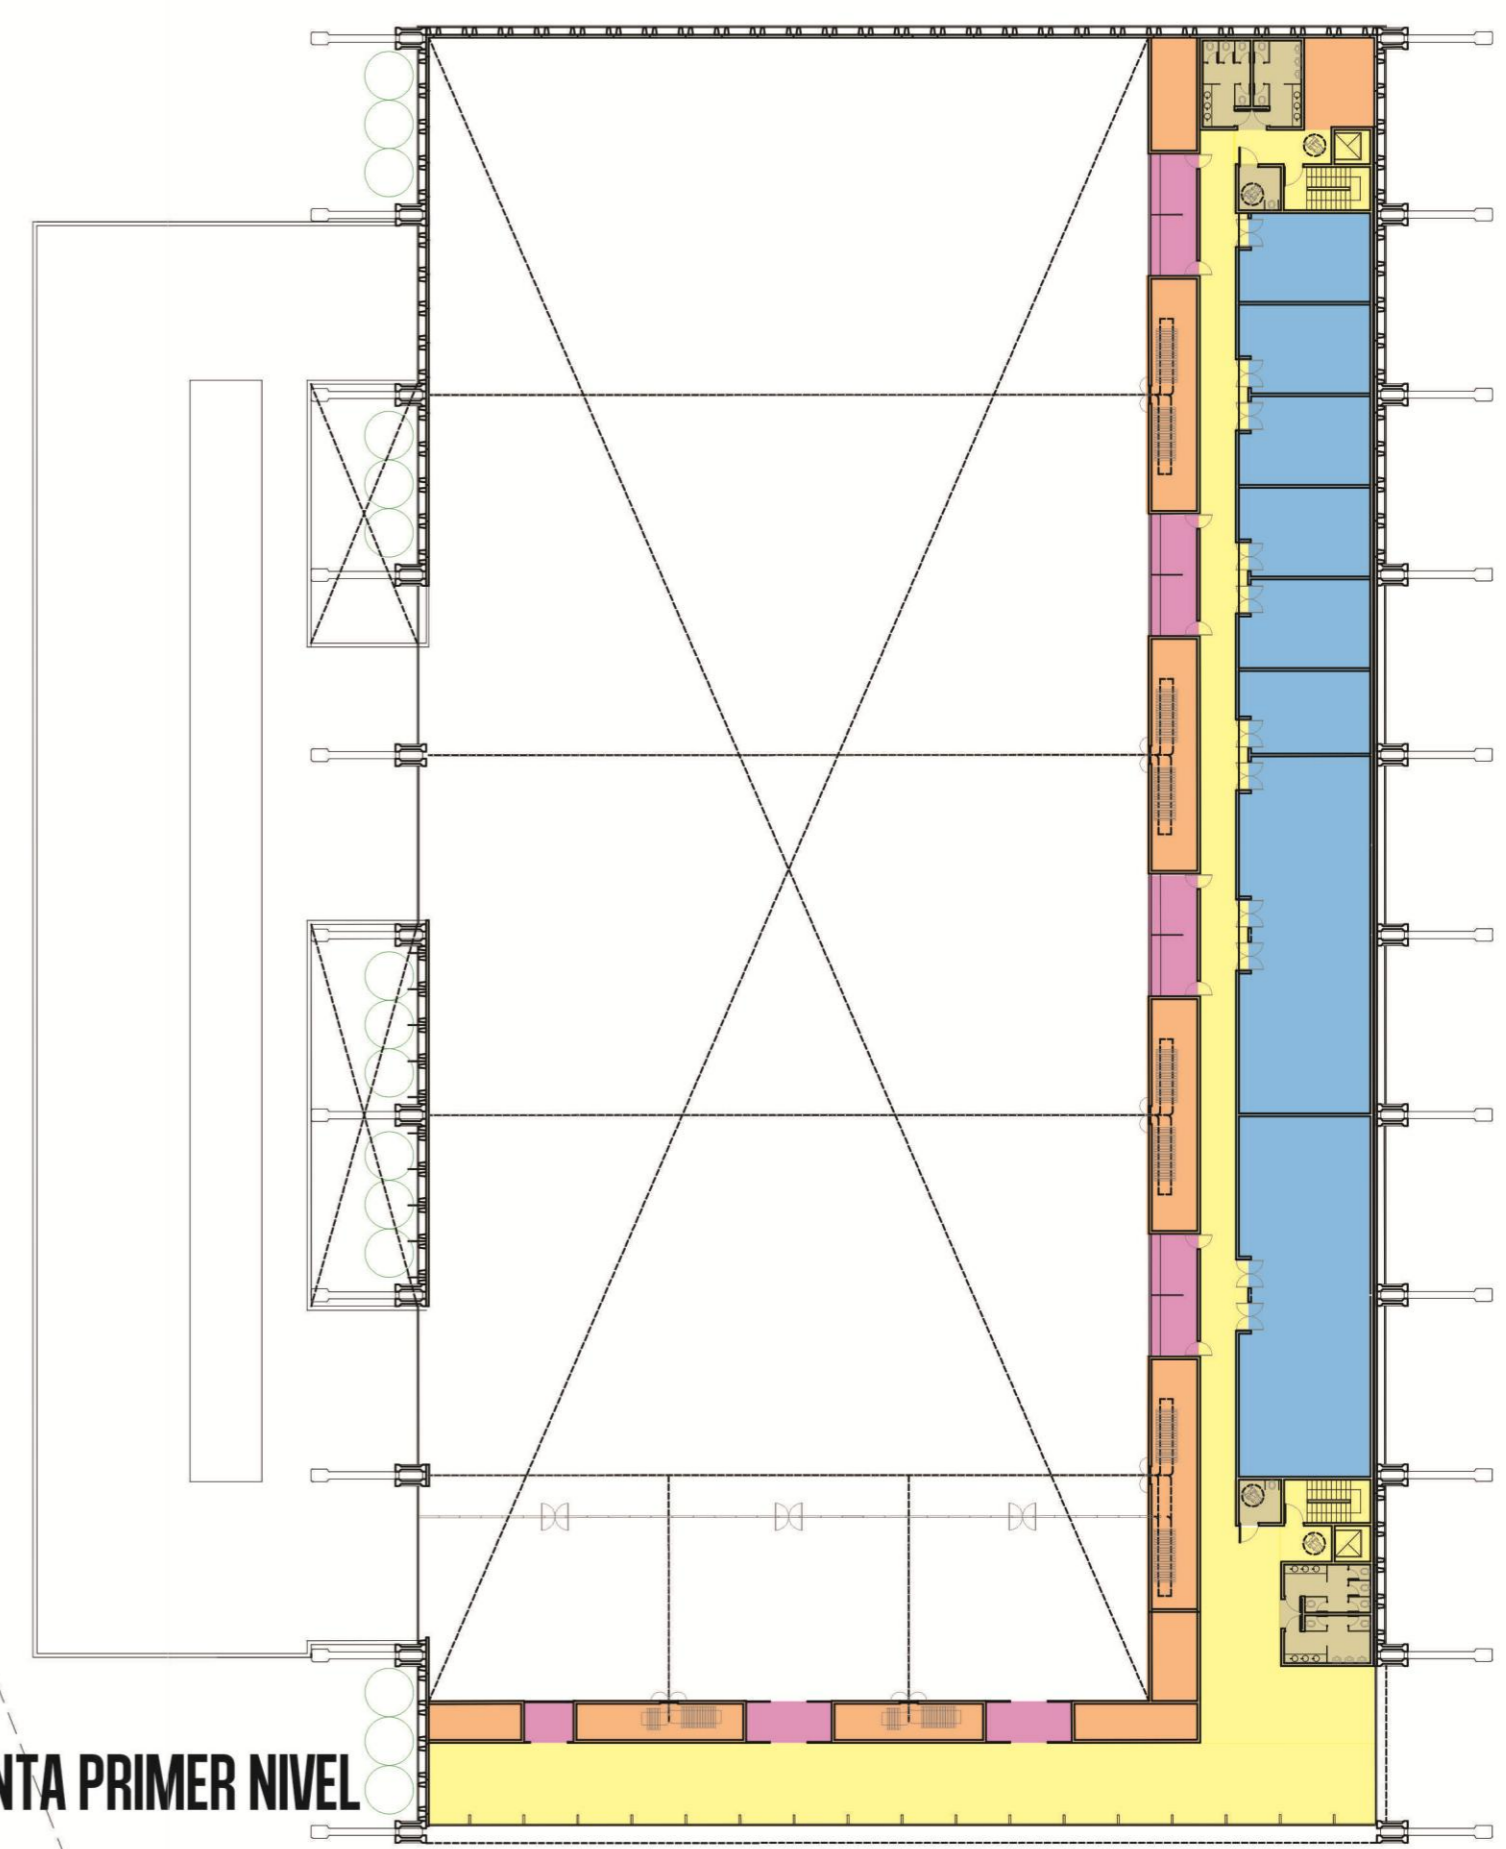



# PABELLON VERDE

## SALAS DE CONVENCIONES

ALTERNATIVA CAP.: 4.900 pers.

### REFERENCIAS

- Foyer-Circulación Pública
- Sala Plenaria Panelable
- Salas Modulares
- Salas Conferencias
- Salas para Eventos
- Patios
- Salas de Reuniones cap. 400 personas
- Salas de Prensa
- Administración
- Sala VIP
- Sala de Audio y Traducción Simultánea
- Sanitario Público
- Espacios Técnicos
- Servicios Complementarios
- Deposito y Almacenamiento
- Sala de Maquinas
- Camarines Individuales
- Vestuario de Personal
- Primeros Auxilios
- Acceso de Proveedores y Servicios
- Cocina y Deposito para Banquetes

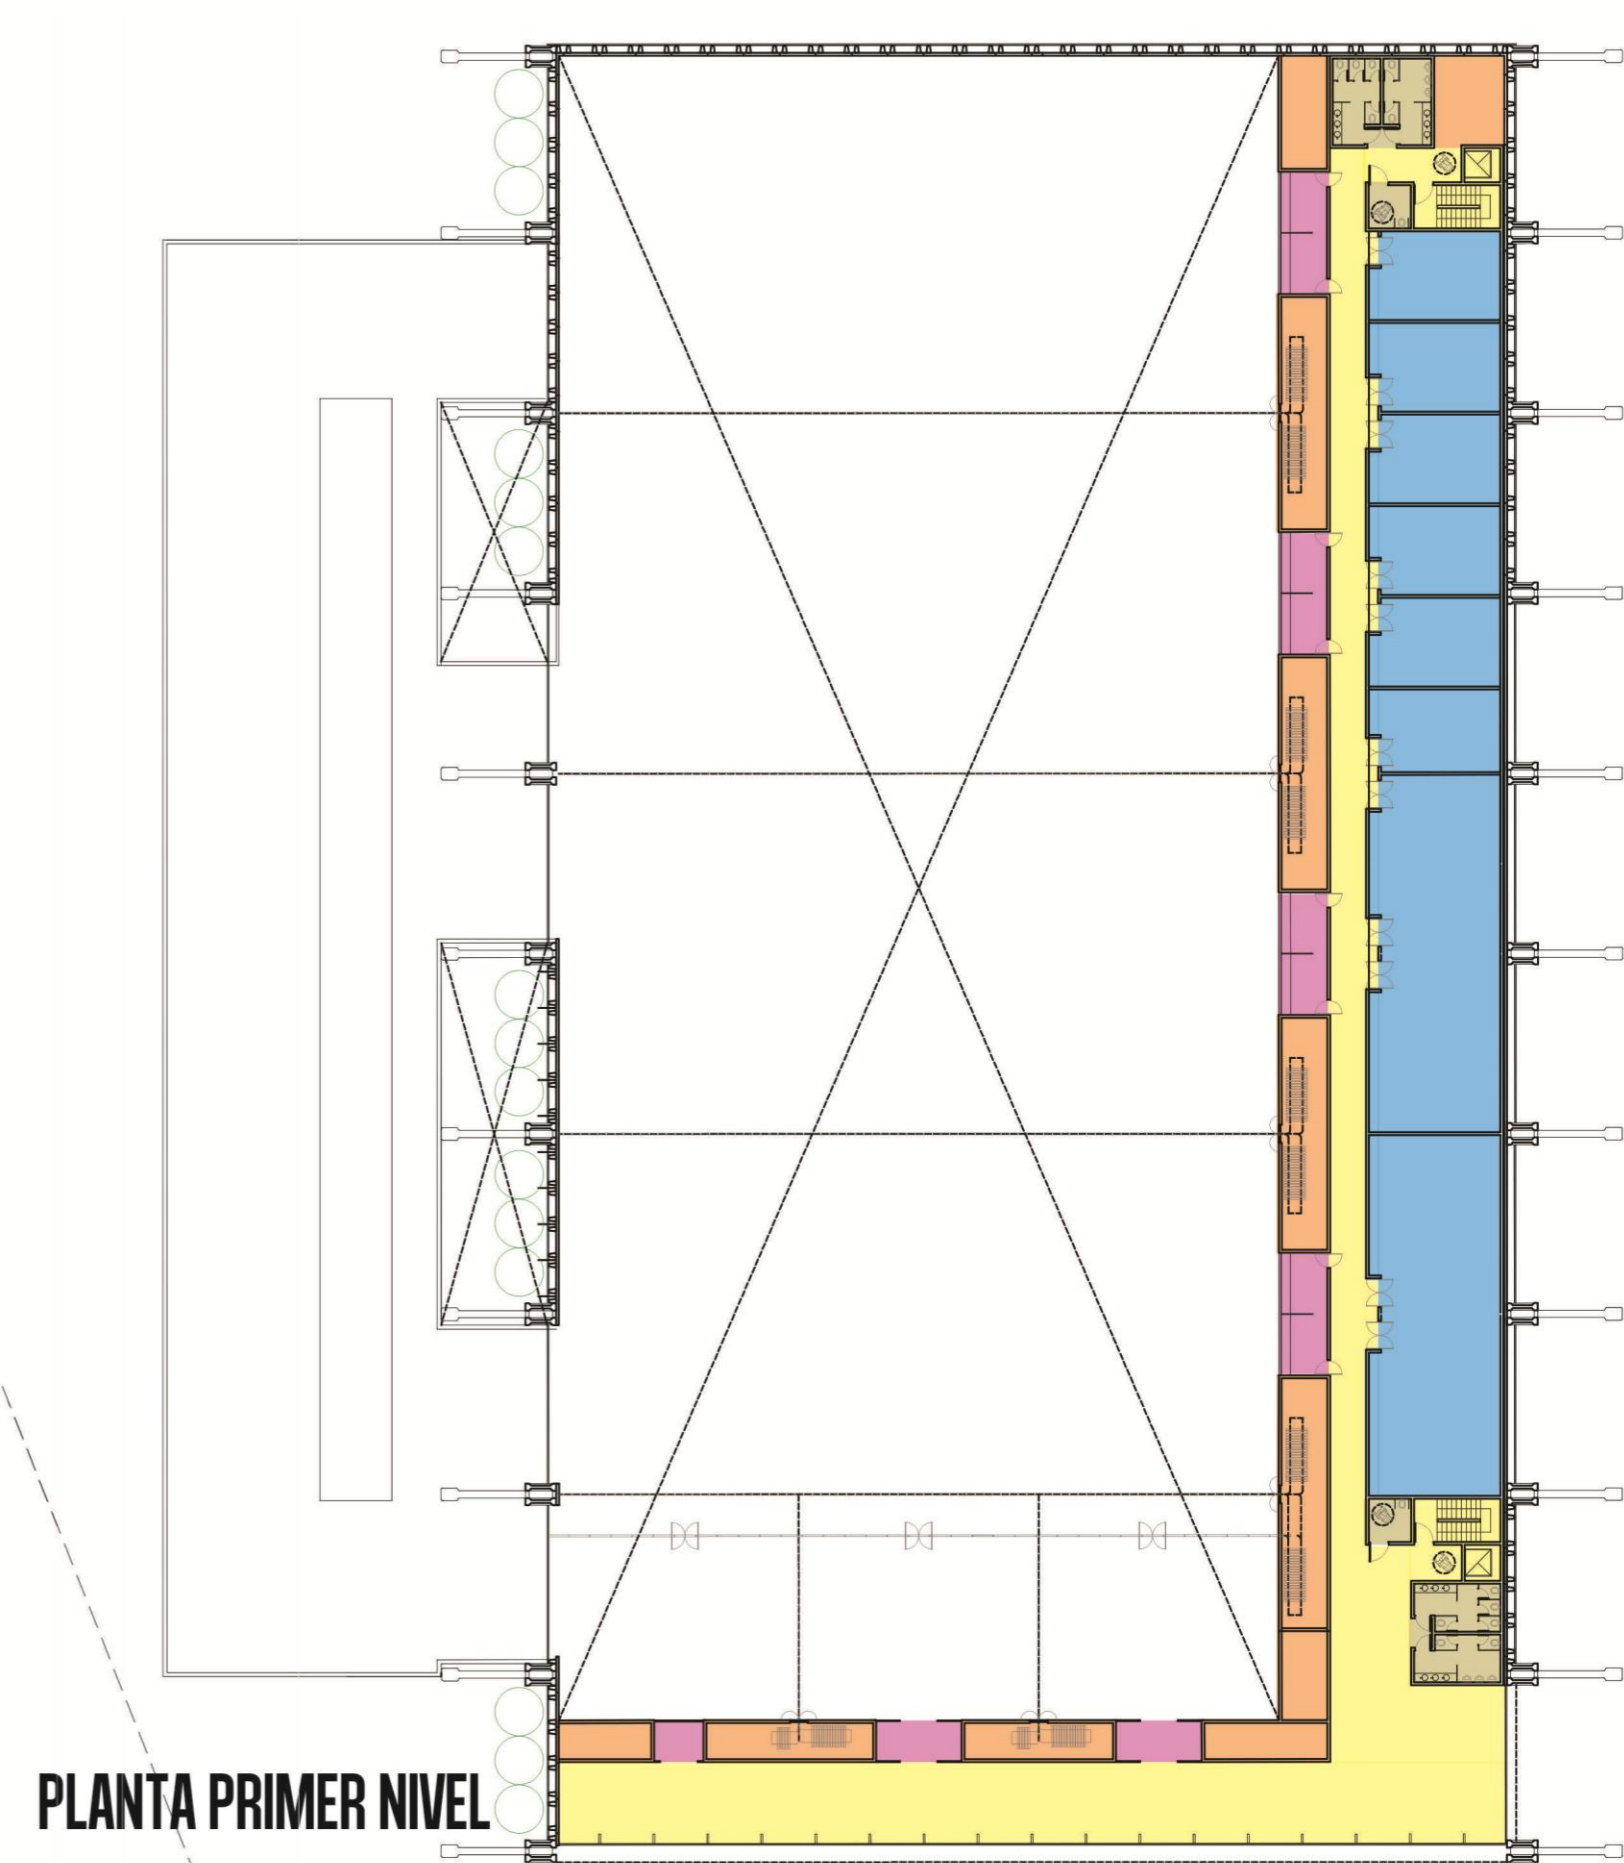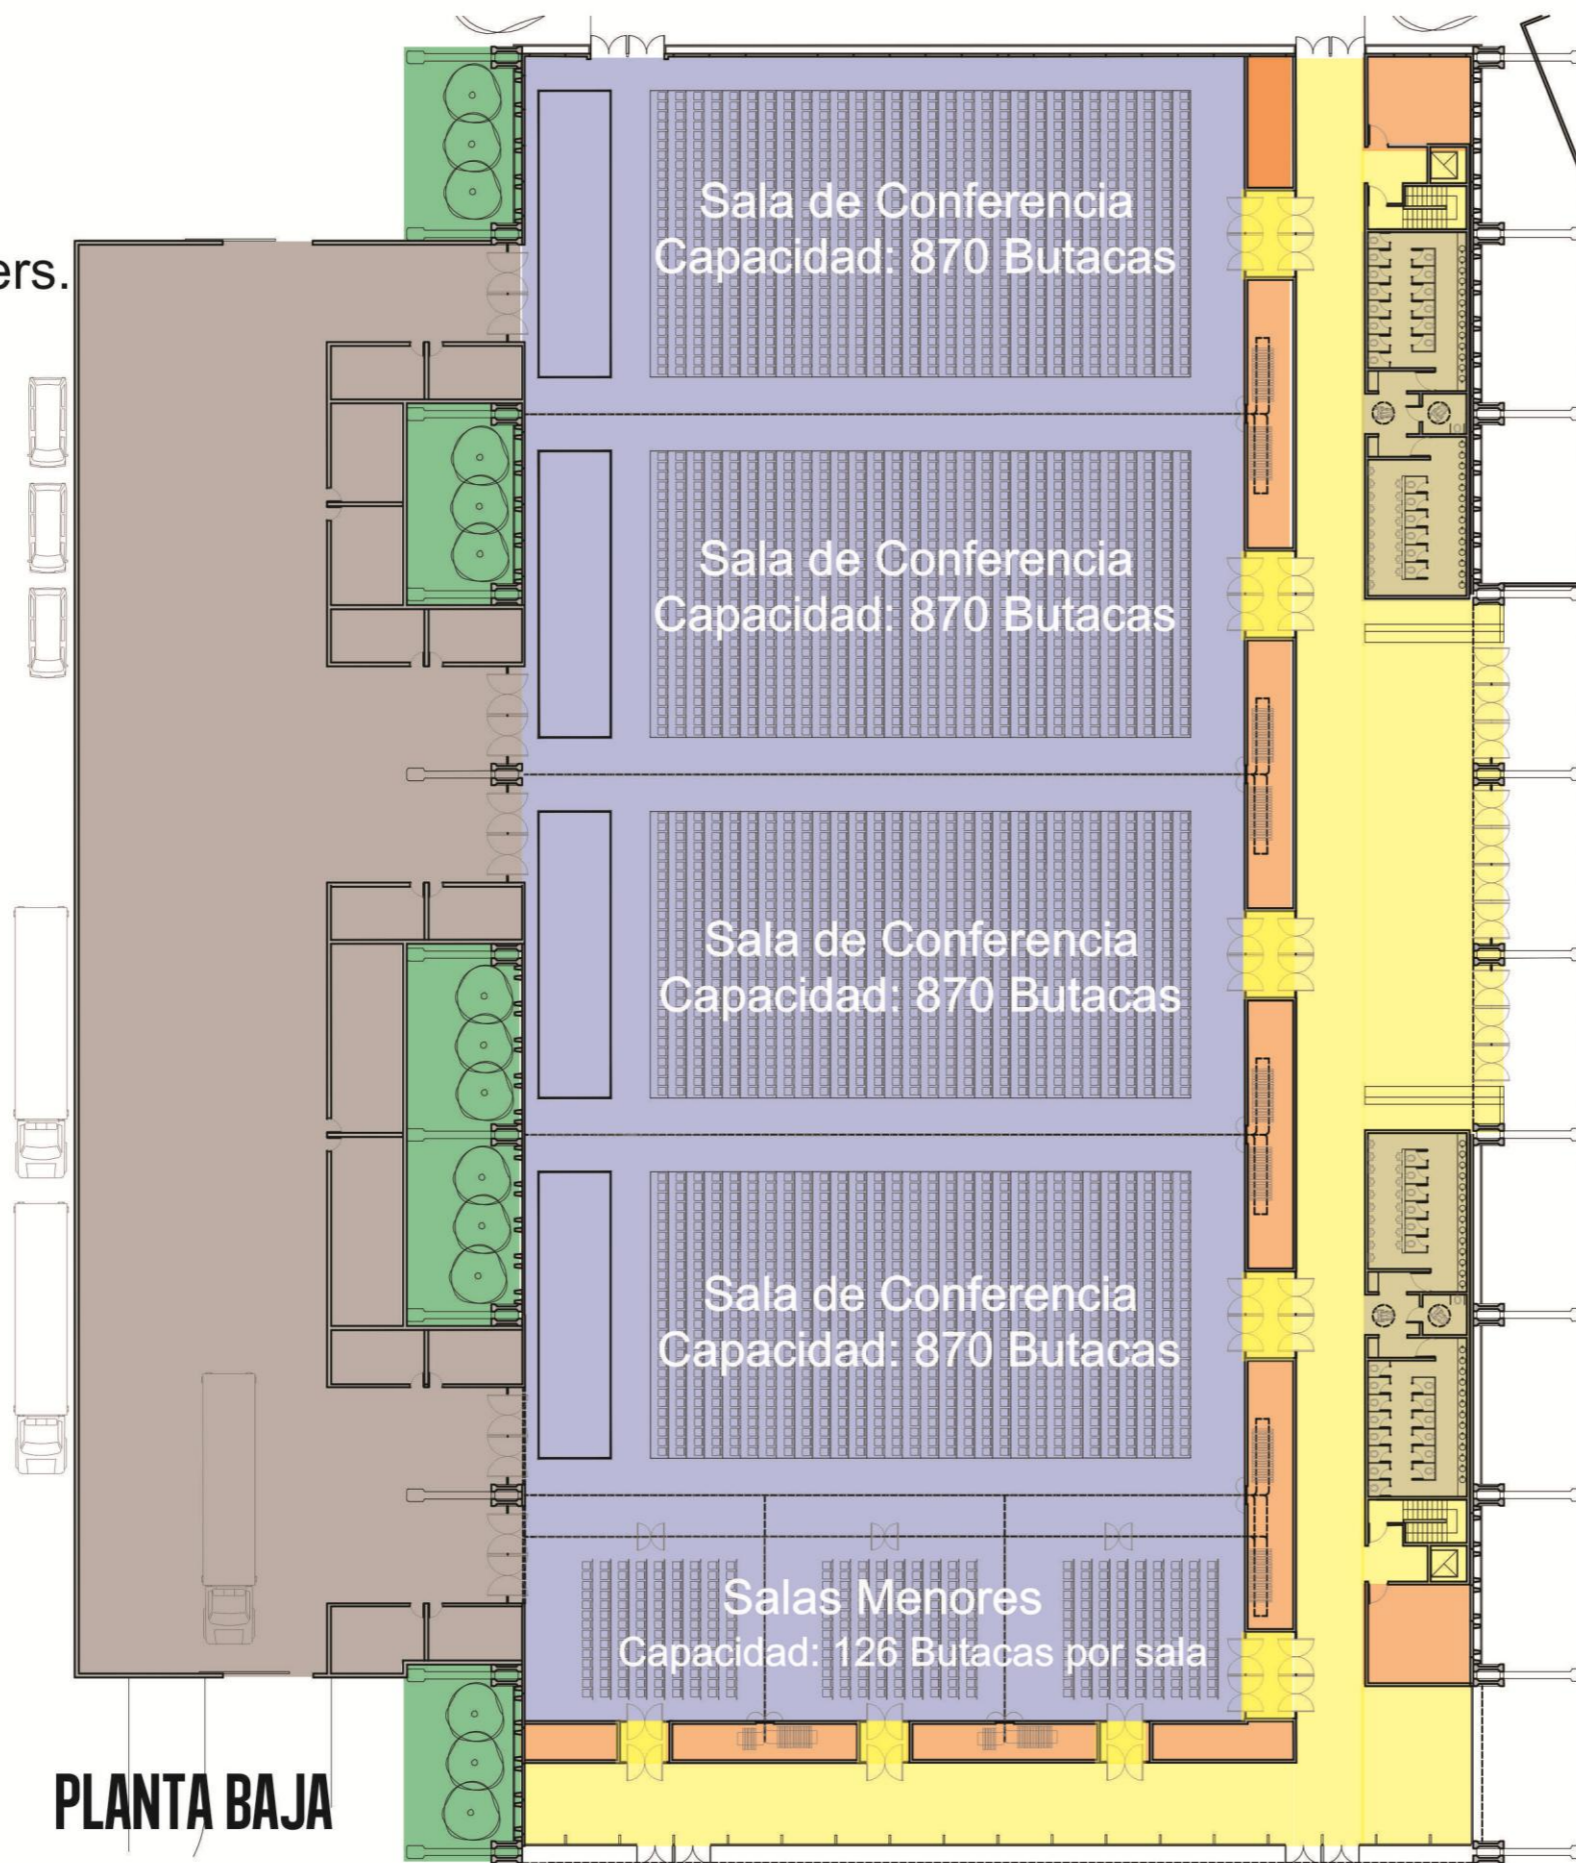



# PABELLON VERDE


## SALAS DE CONVENCIONES

ALTERNATIVA CAP.: 4.900 pers.


### REFERENCIAS

- Foyer-Circulación Pública
- Sala Plenaria Panelable
- Salas Modulares
- Salas Conferencias
- Salas para Eventos
- Salas de Reuniones cap. 400 personas
- Salas de Prensa
- Administración
- Sala VIP
- Sala de Audio y Traducción Simultánea
- Sanitario Público
- Espacios Técnicos
- Servicios Complementarios
  - Deposito y Almacenamiento
  - Sala de Maquinas
  - Camarines Individuales
  - Vestuario de Personal
  - Primeros Auxilios
  - Acceso de Proveedores y Servicios
  - Cocina y Deposito para Banquetes
- Patios

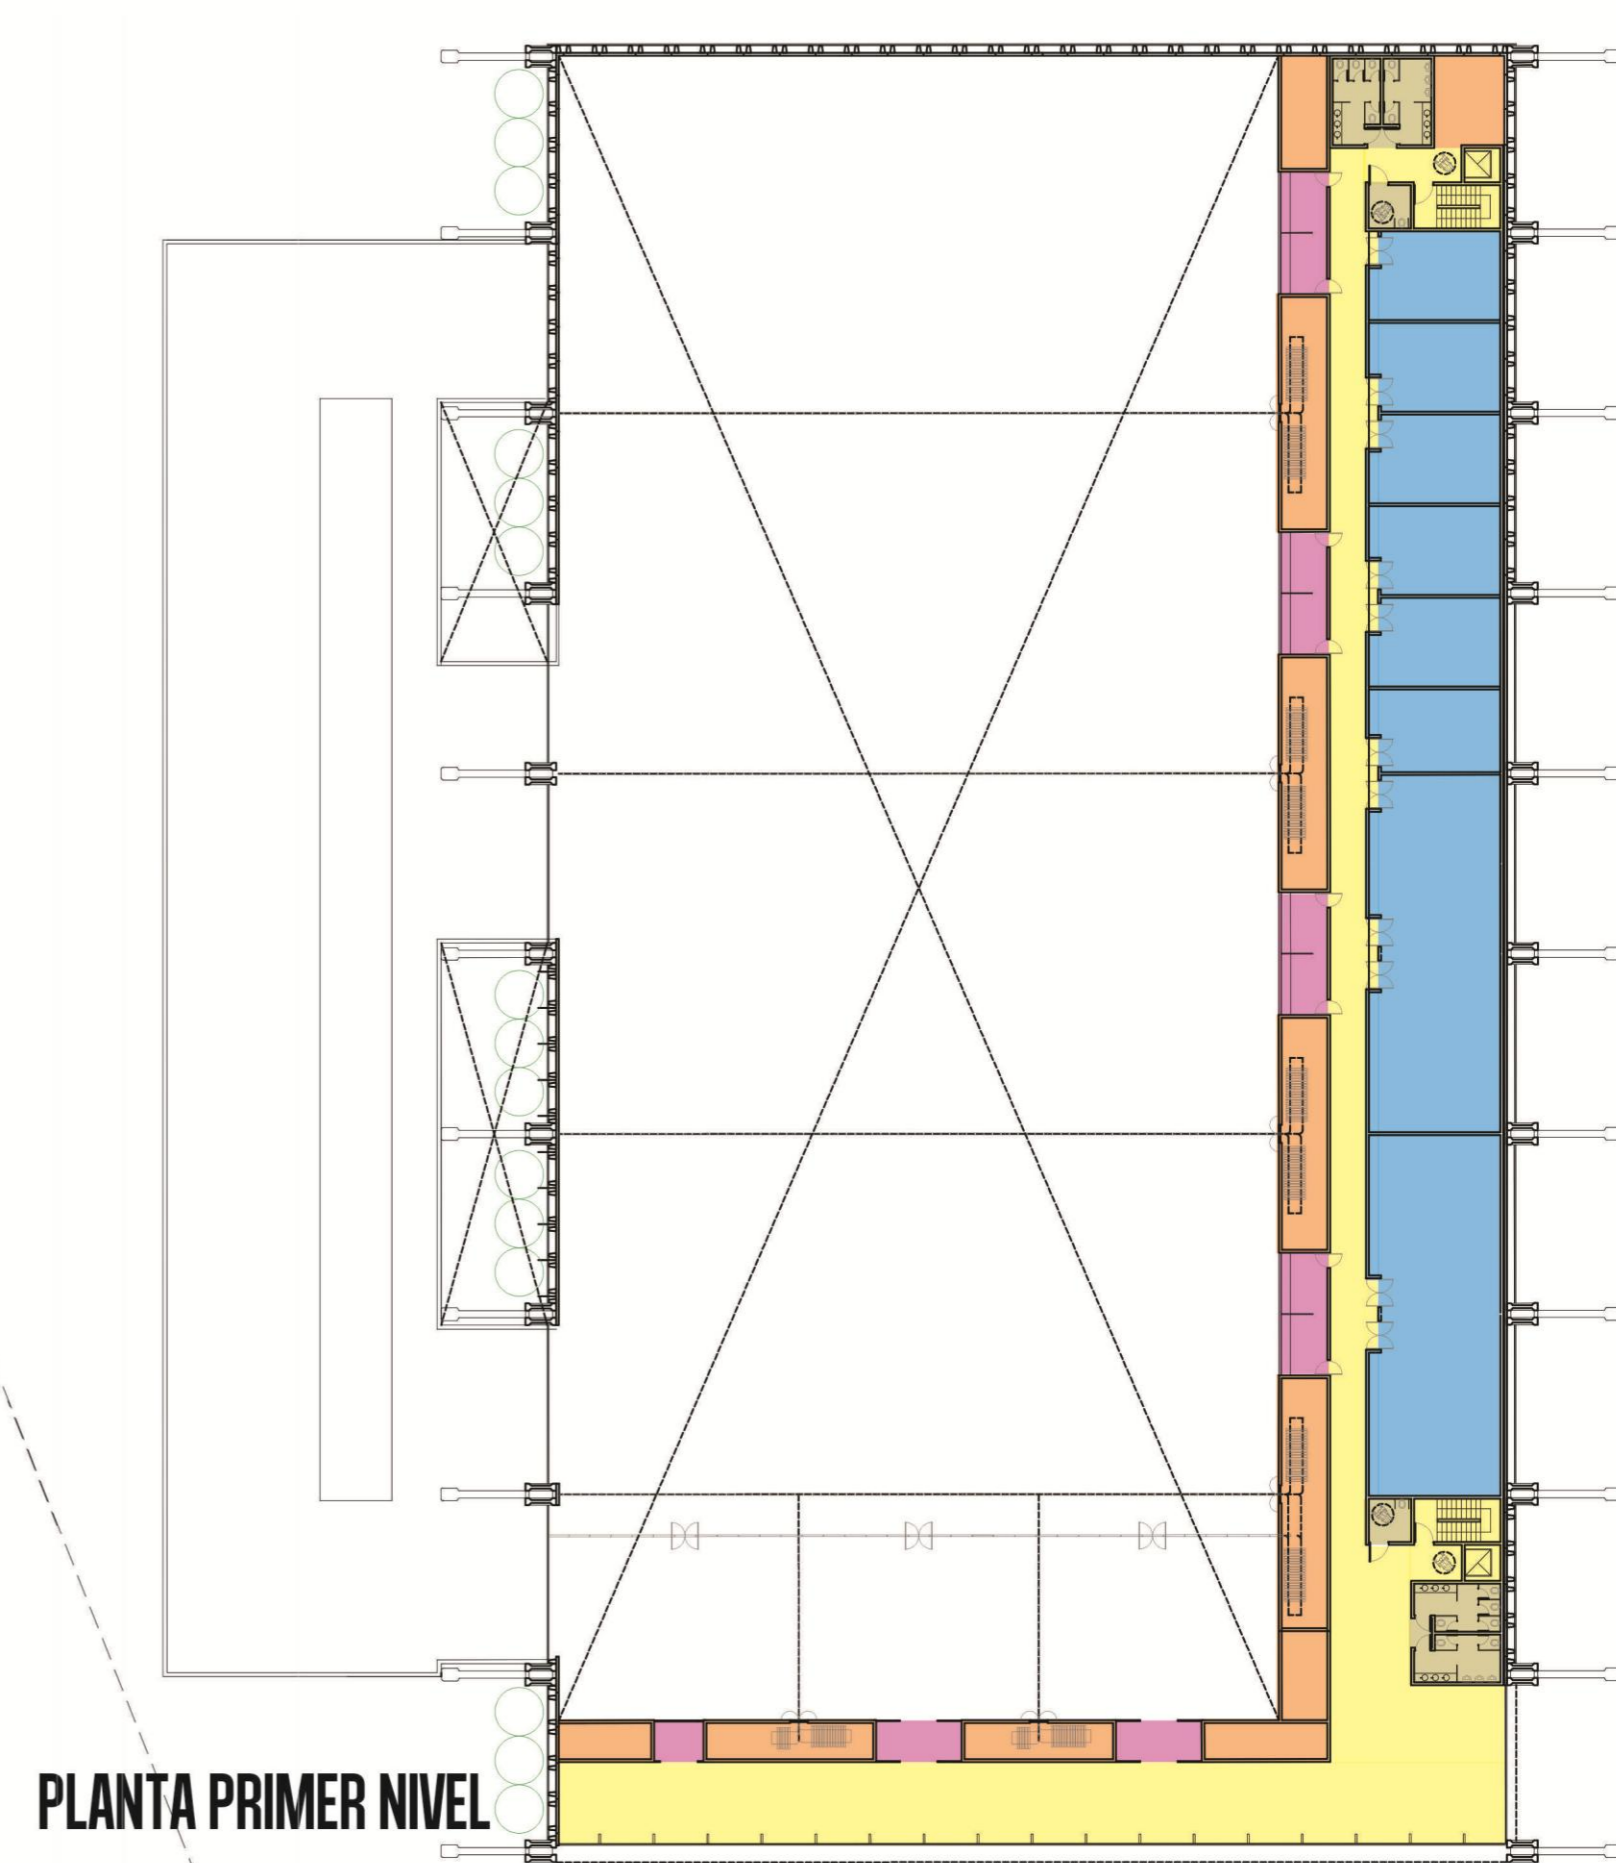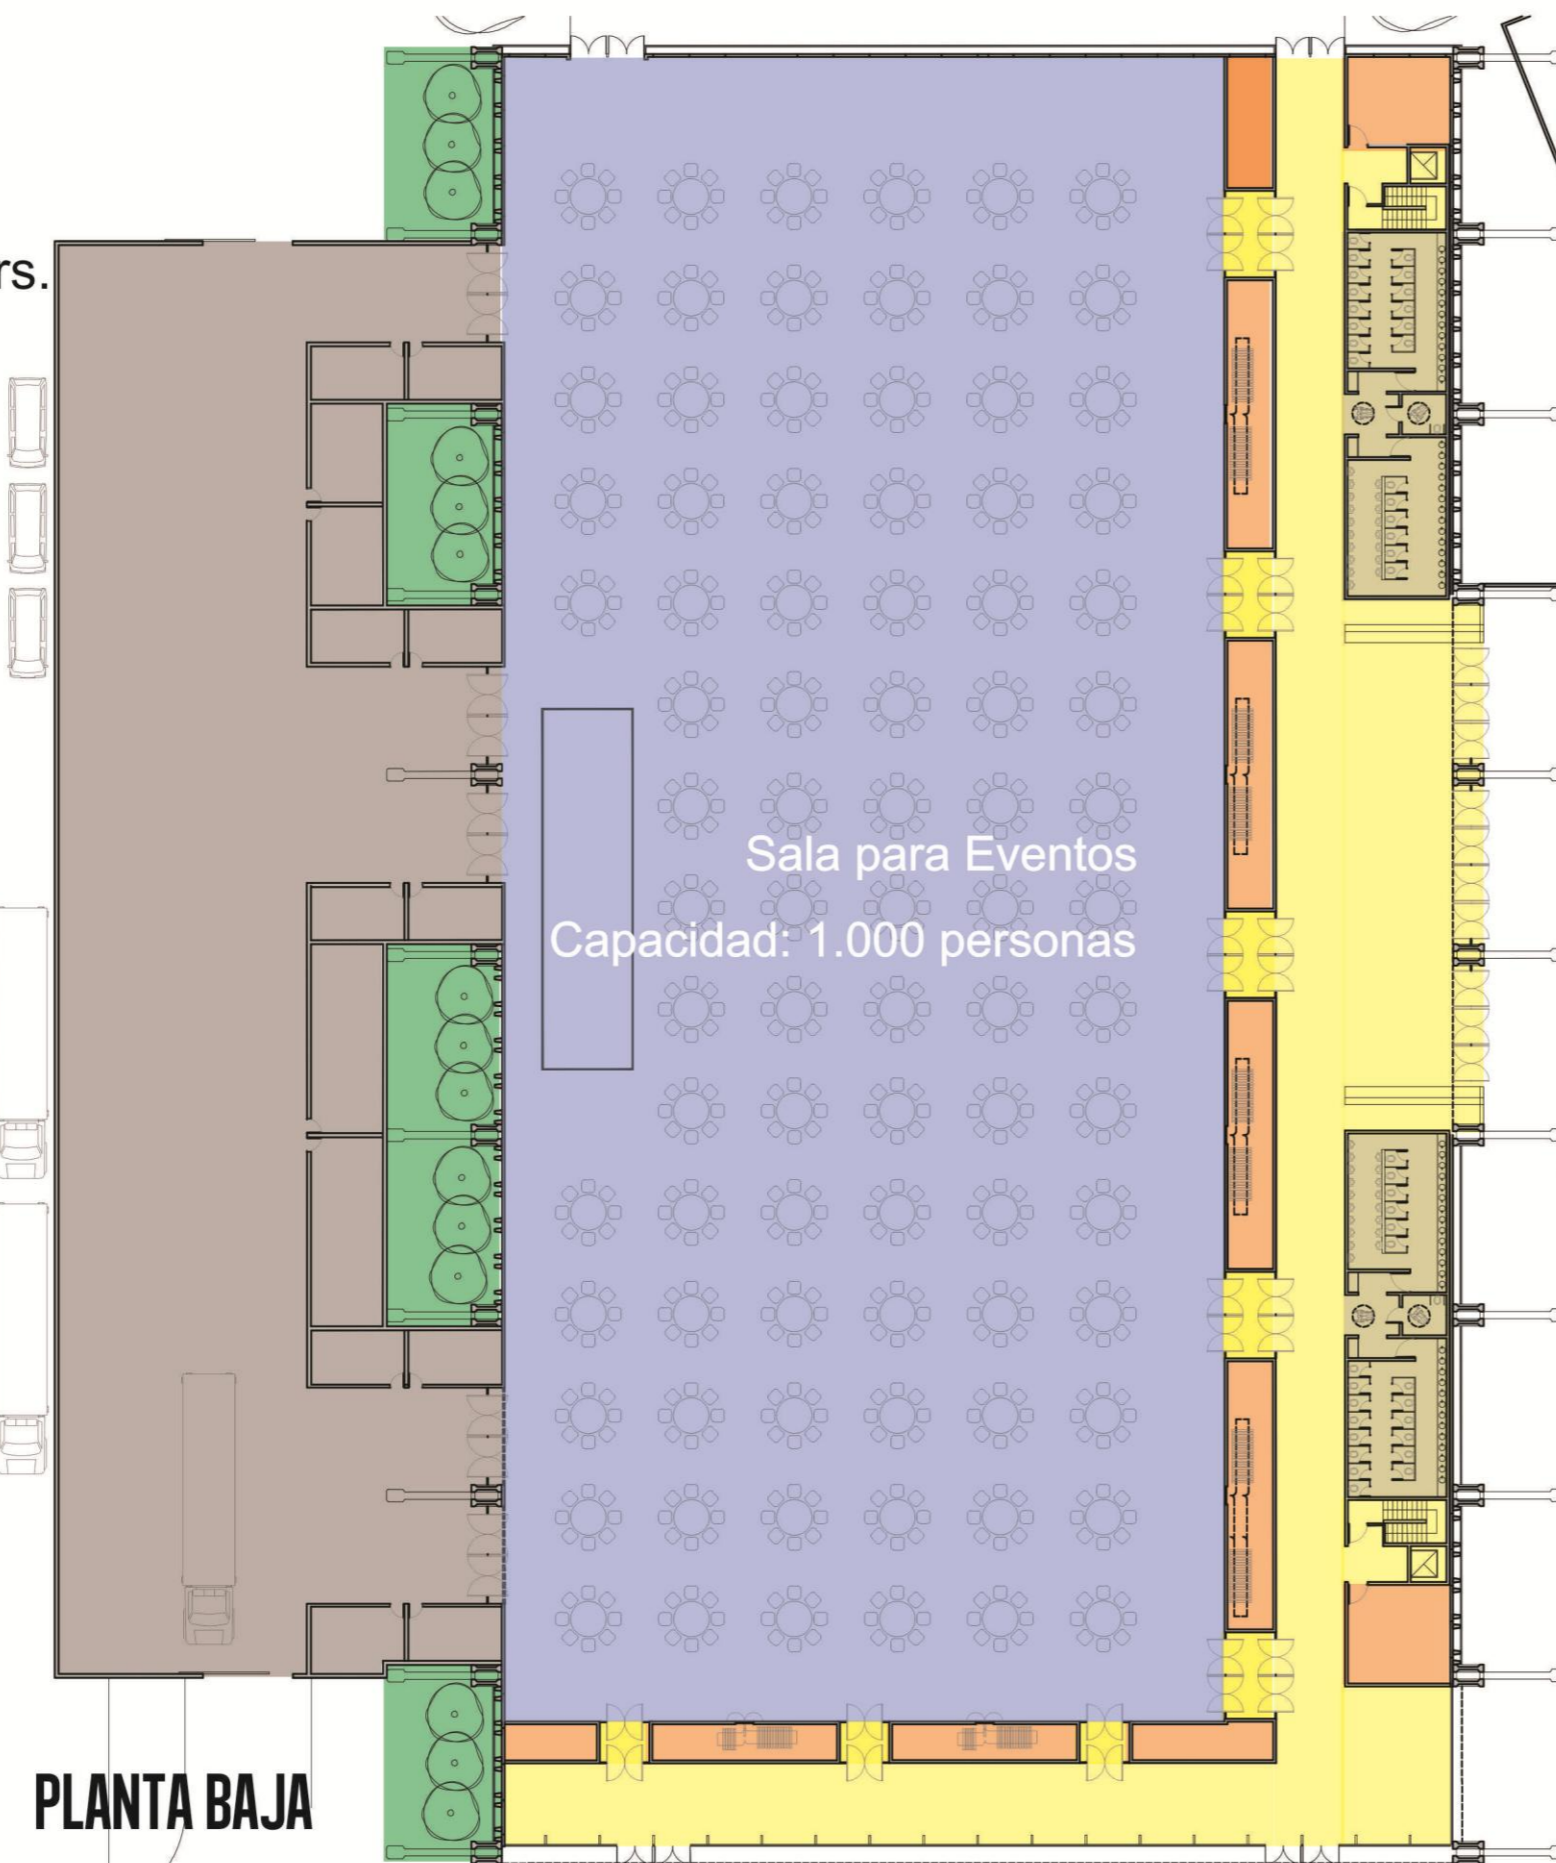


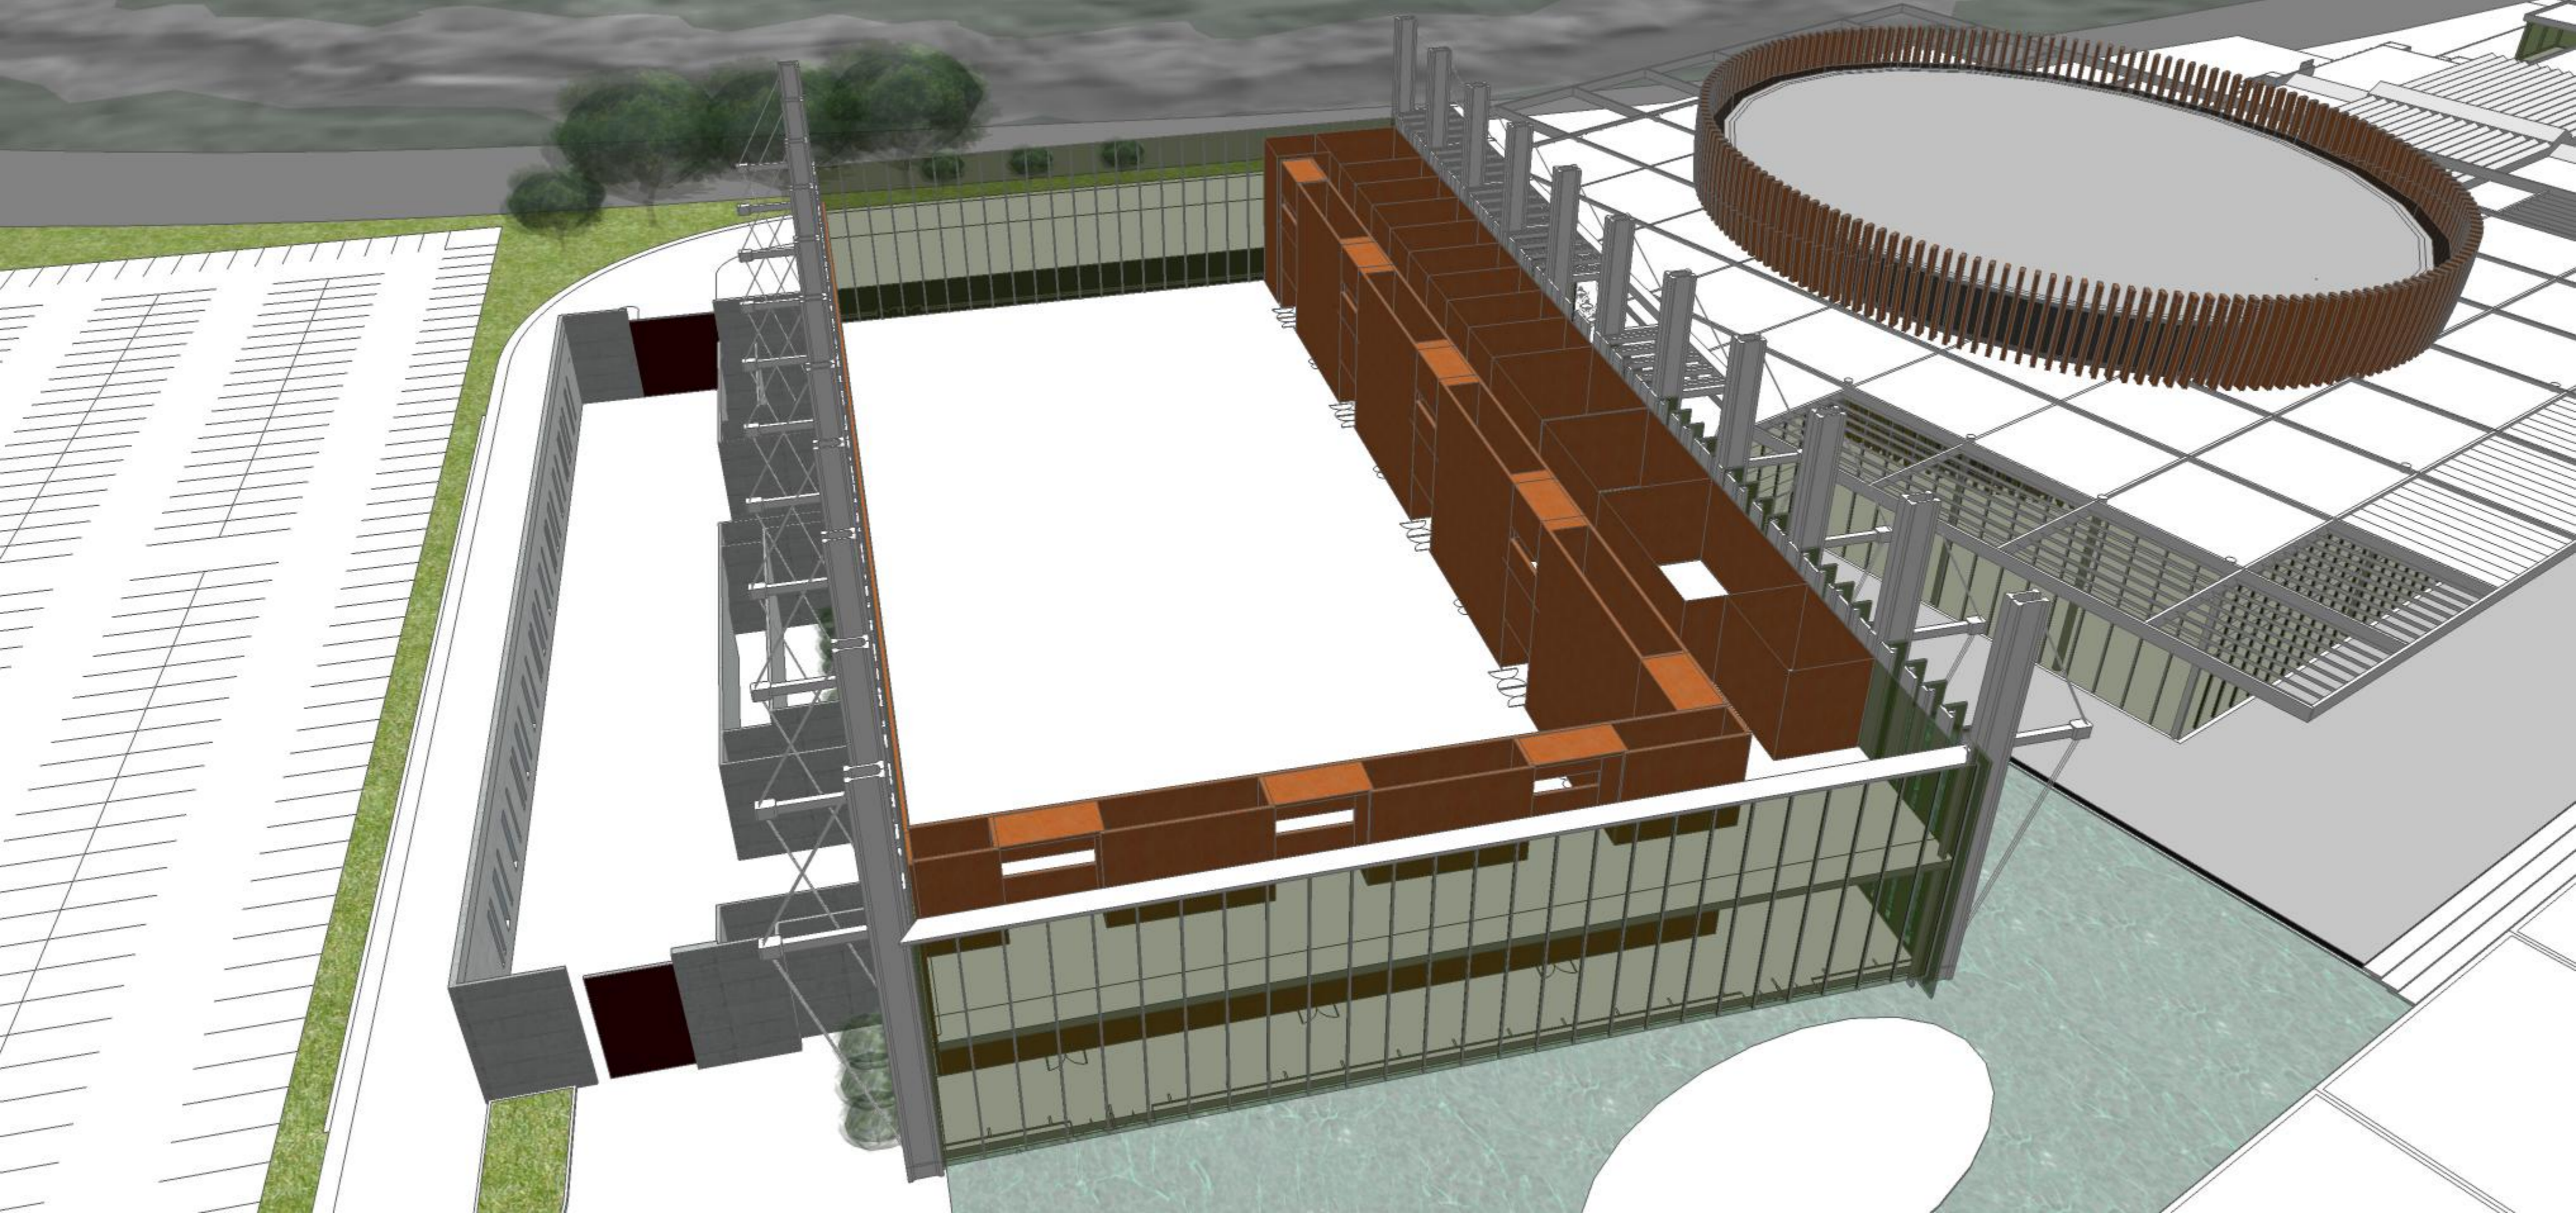


**SALA PLENARIA MAYOR**  
**4500 BUTACAS**

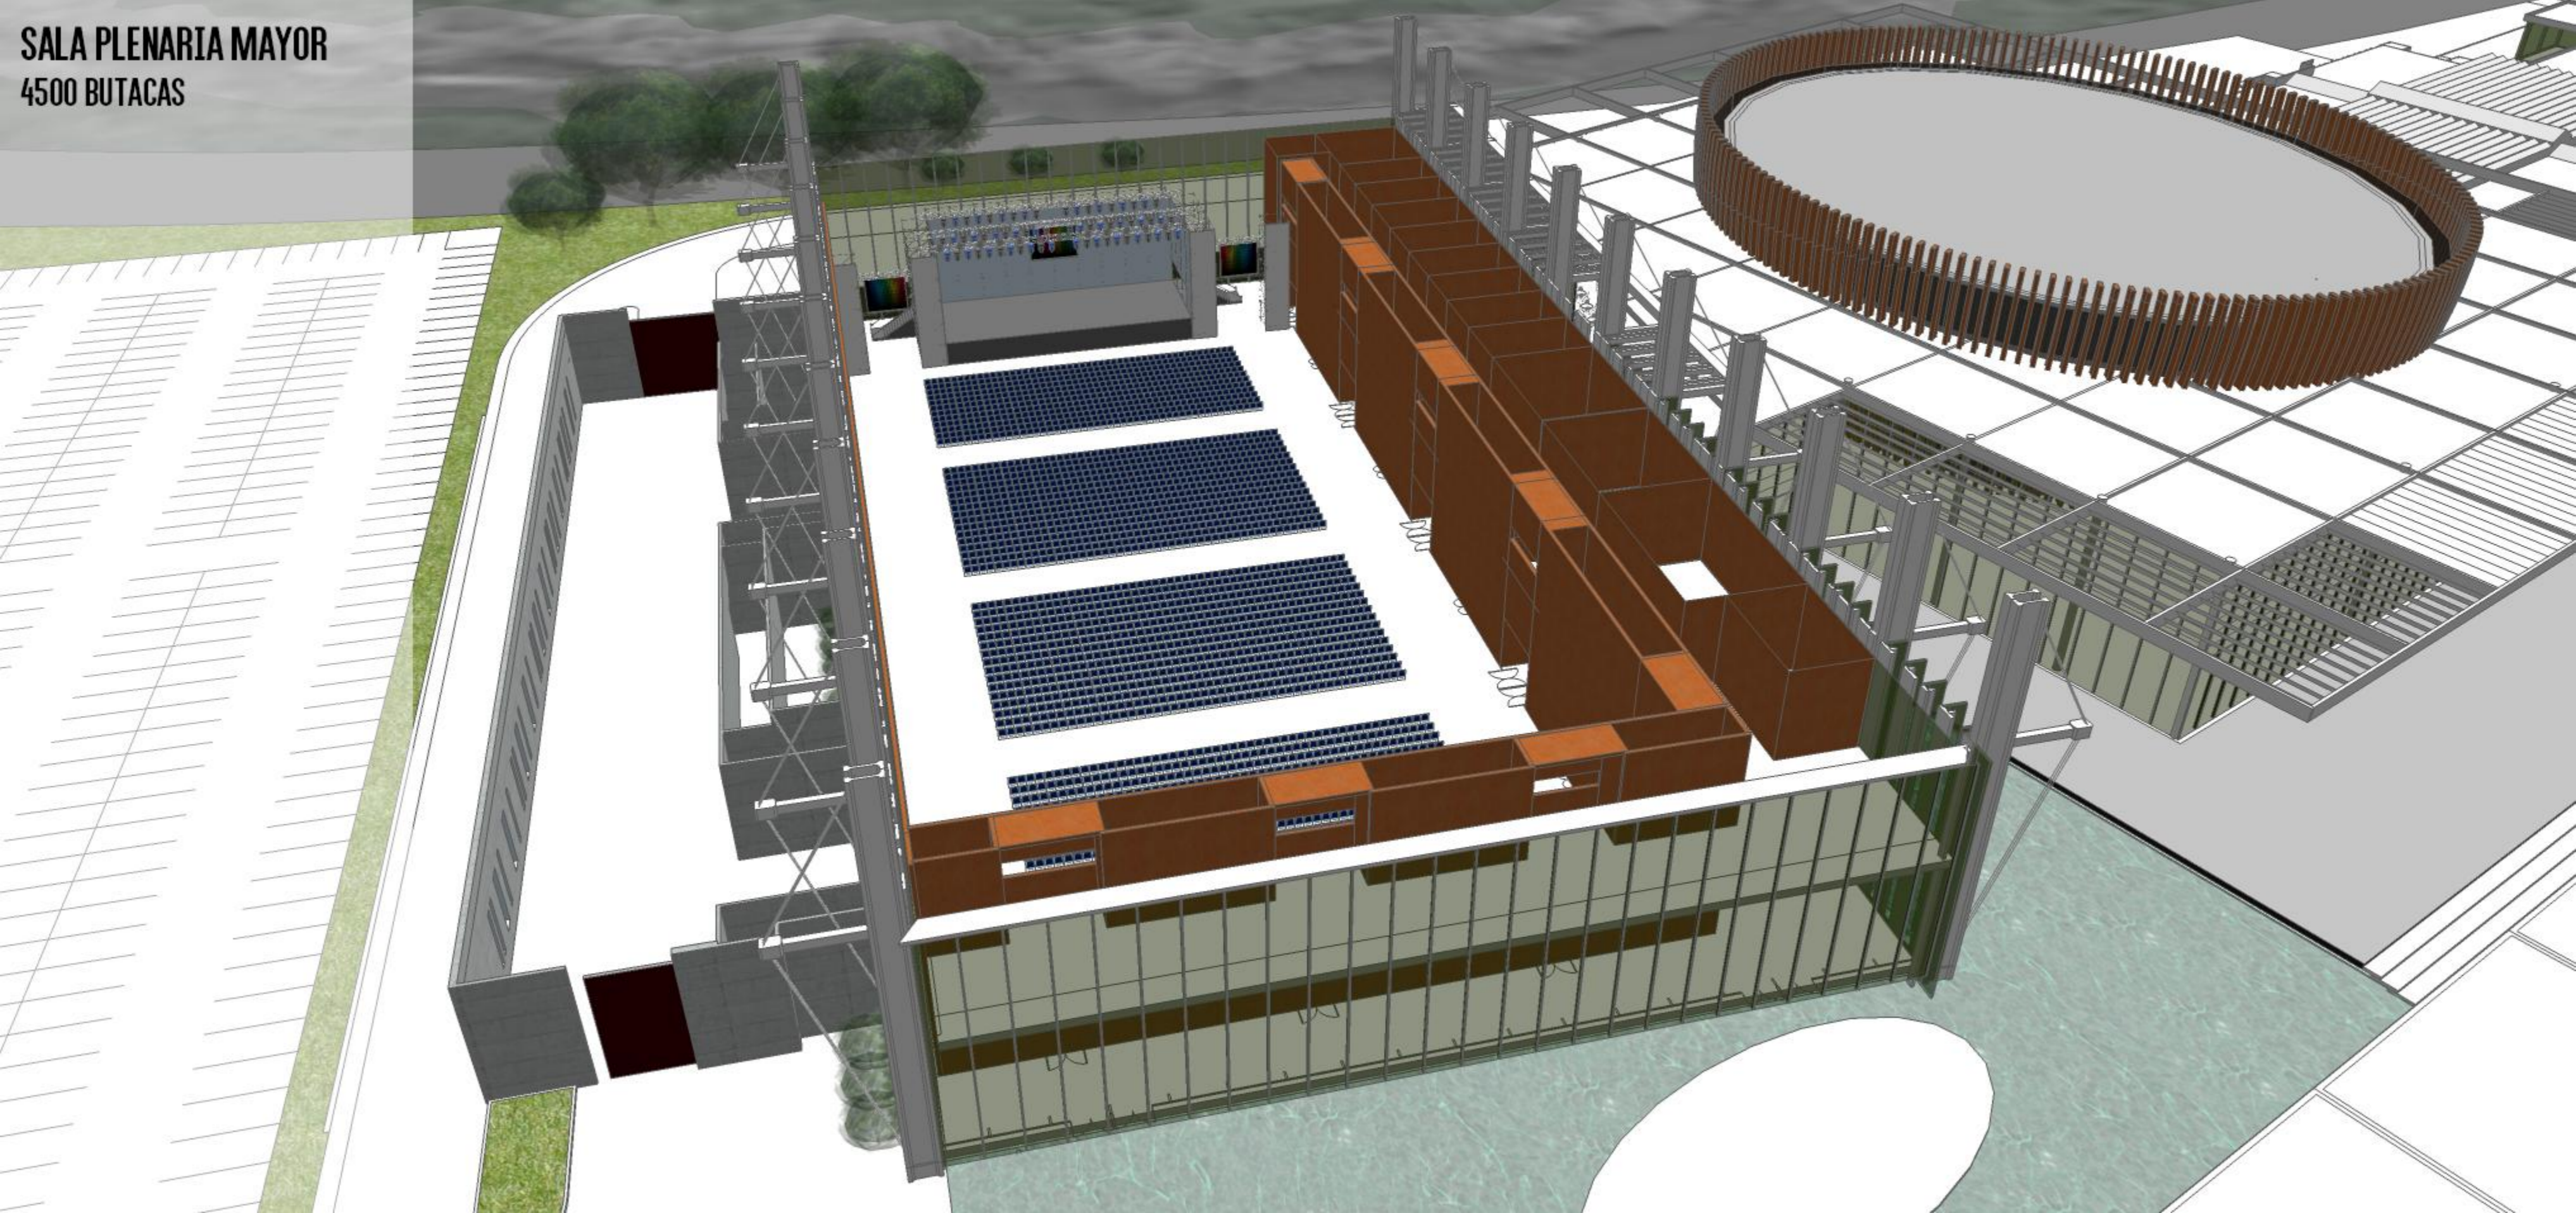


**SALA PLENARIA MAYOR**  
**4 SALA DE 870 BUTACAS**

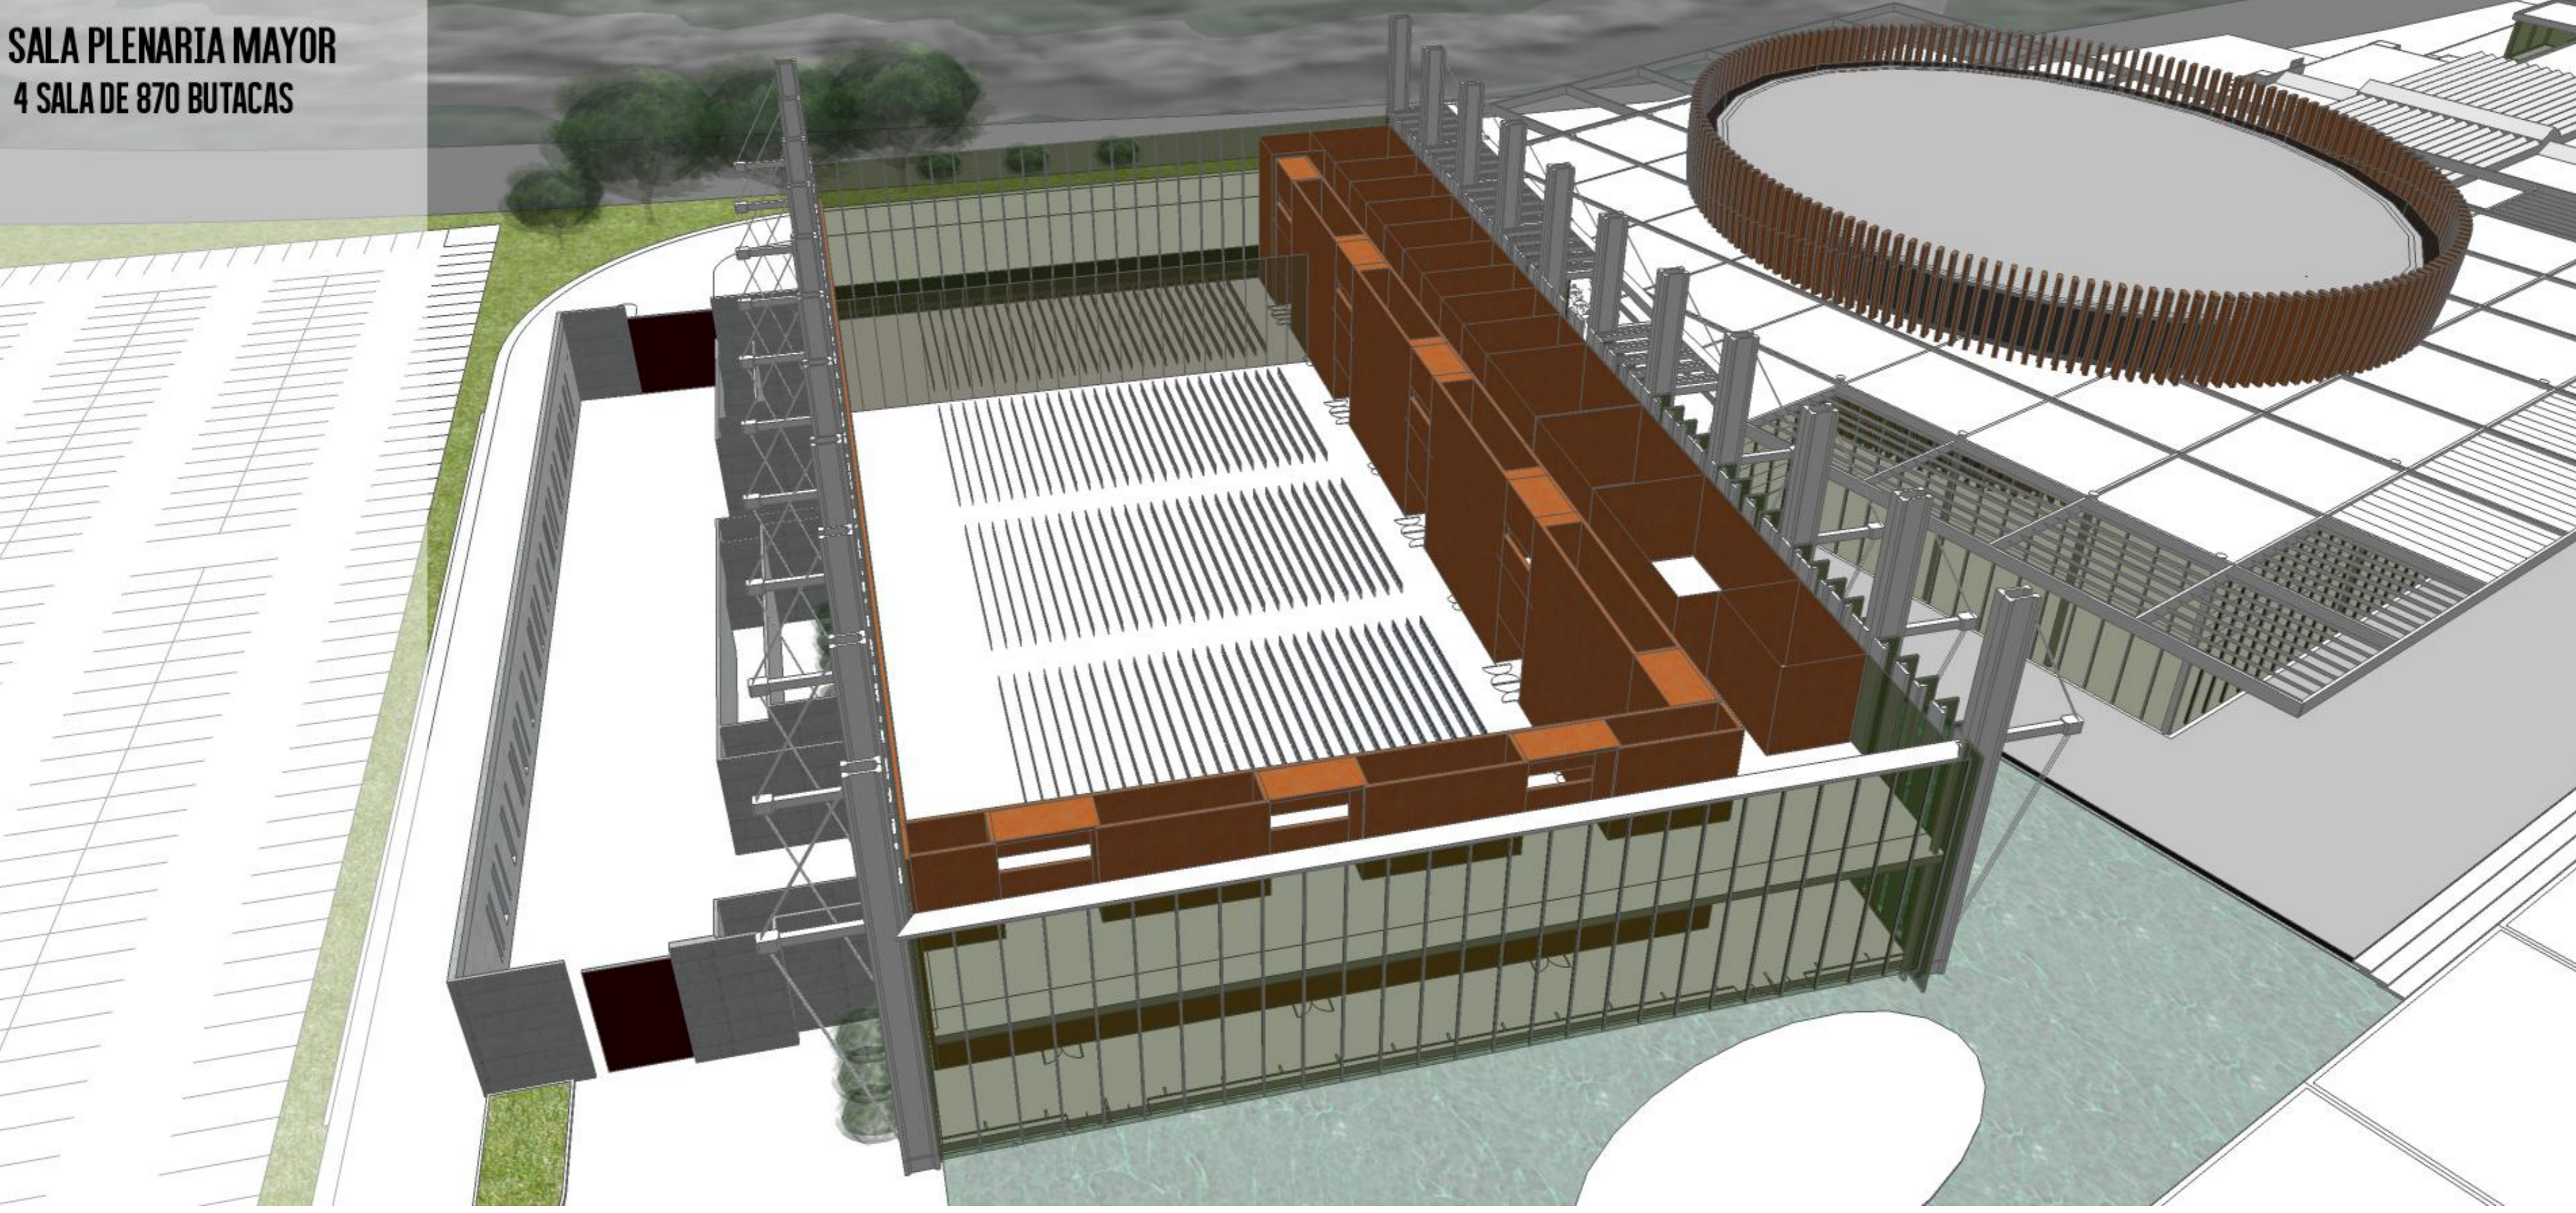

**SALA PLENARIA MAYOR**  
**4 SALA DE 870 BUTACAS**

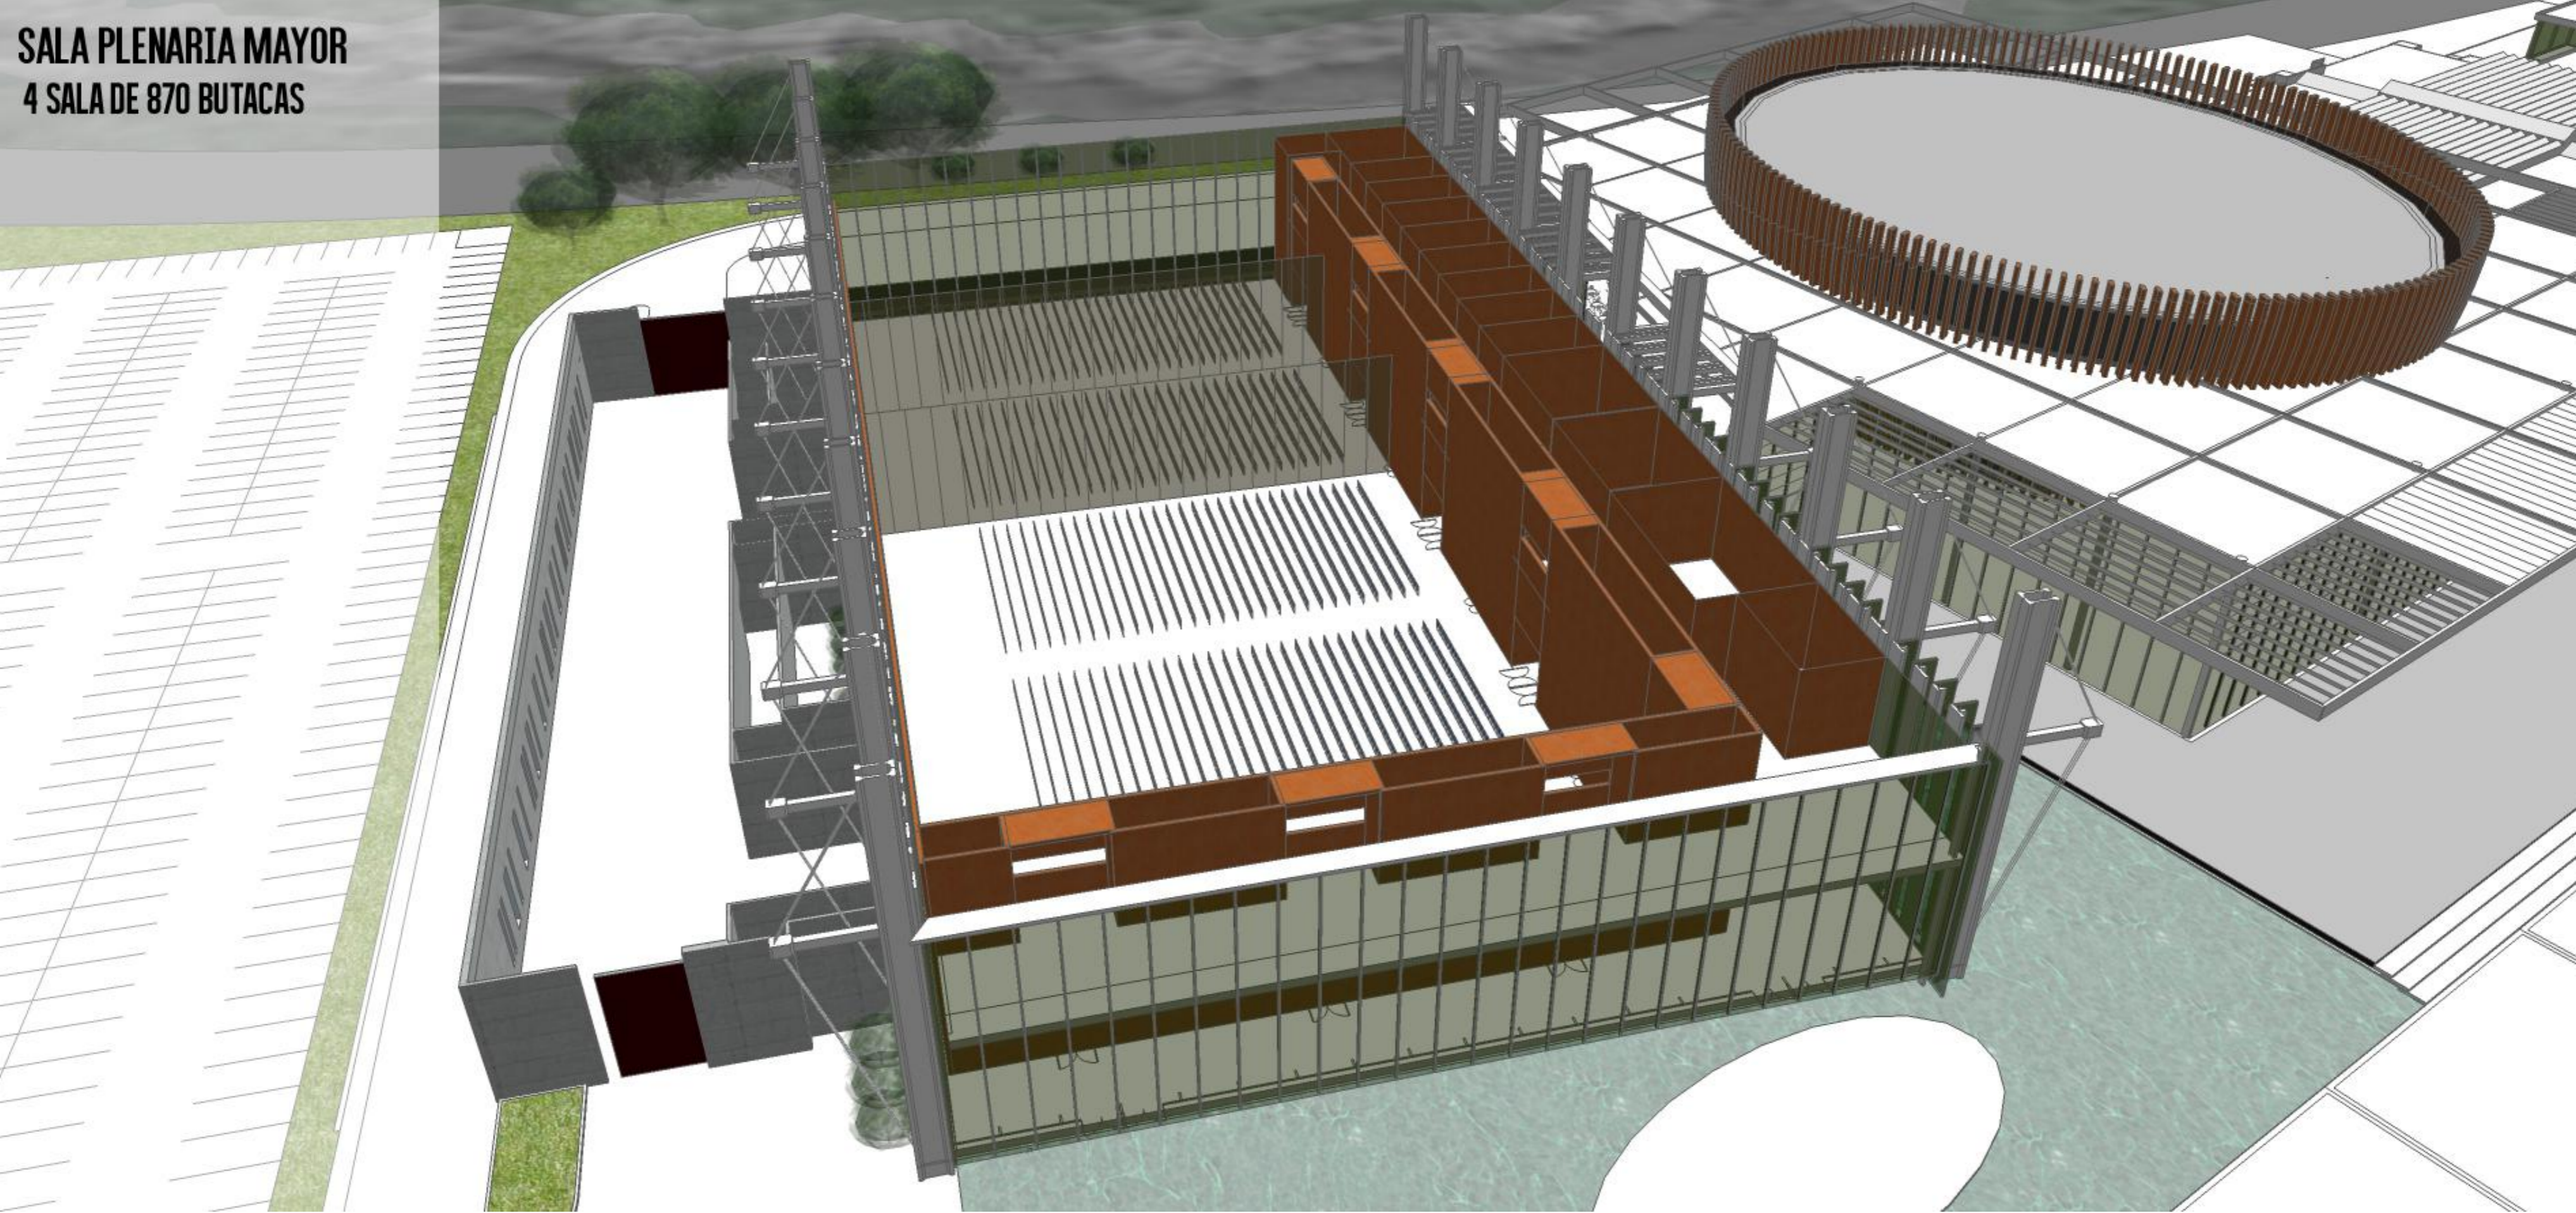


**SALA PLENARIA MAYOR**  
**4 SALA DE 870 BUTACAS**

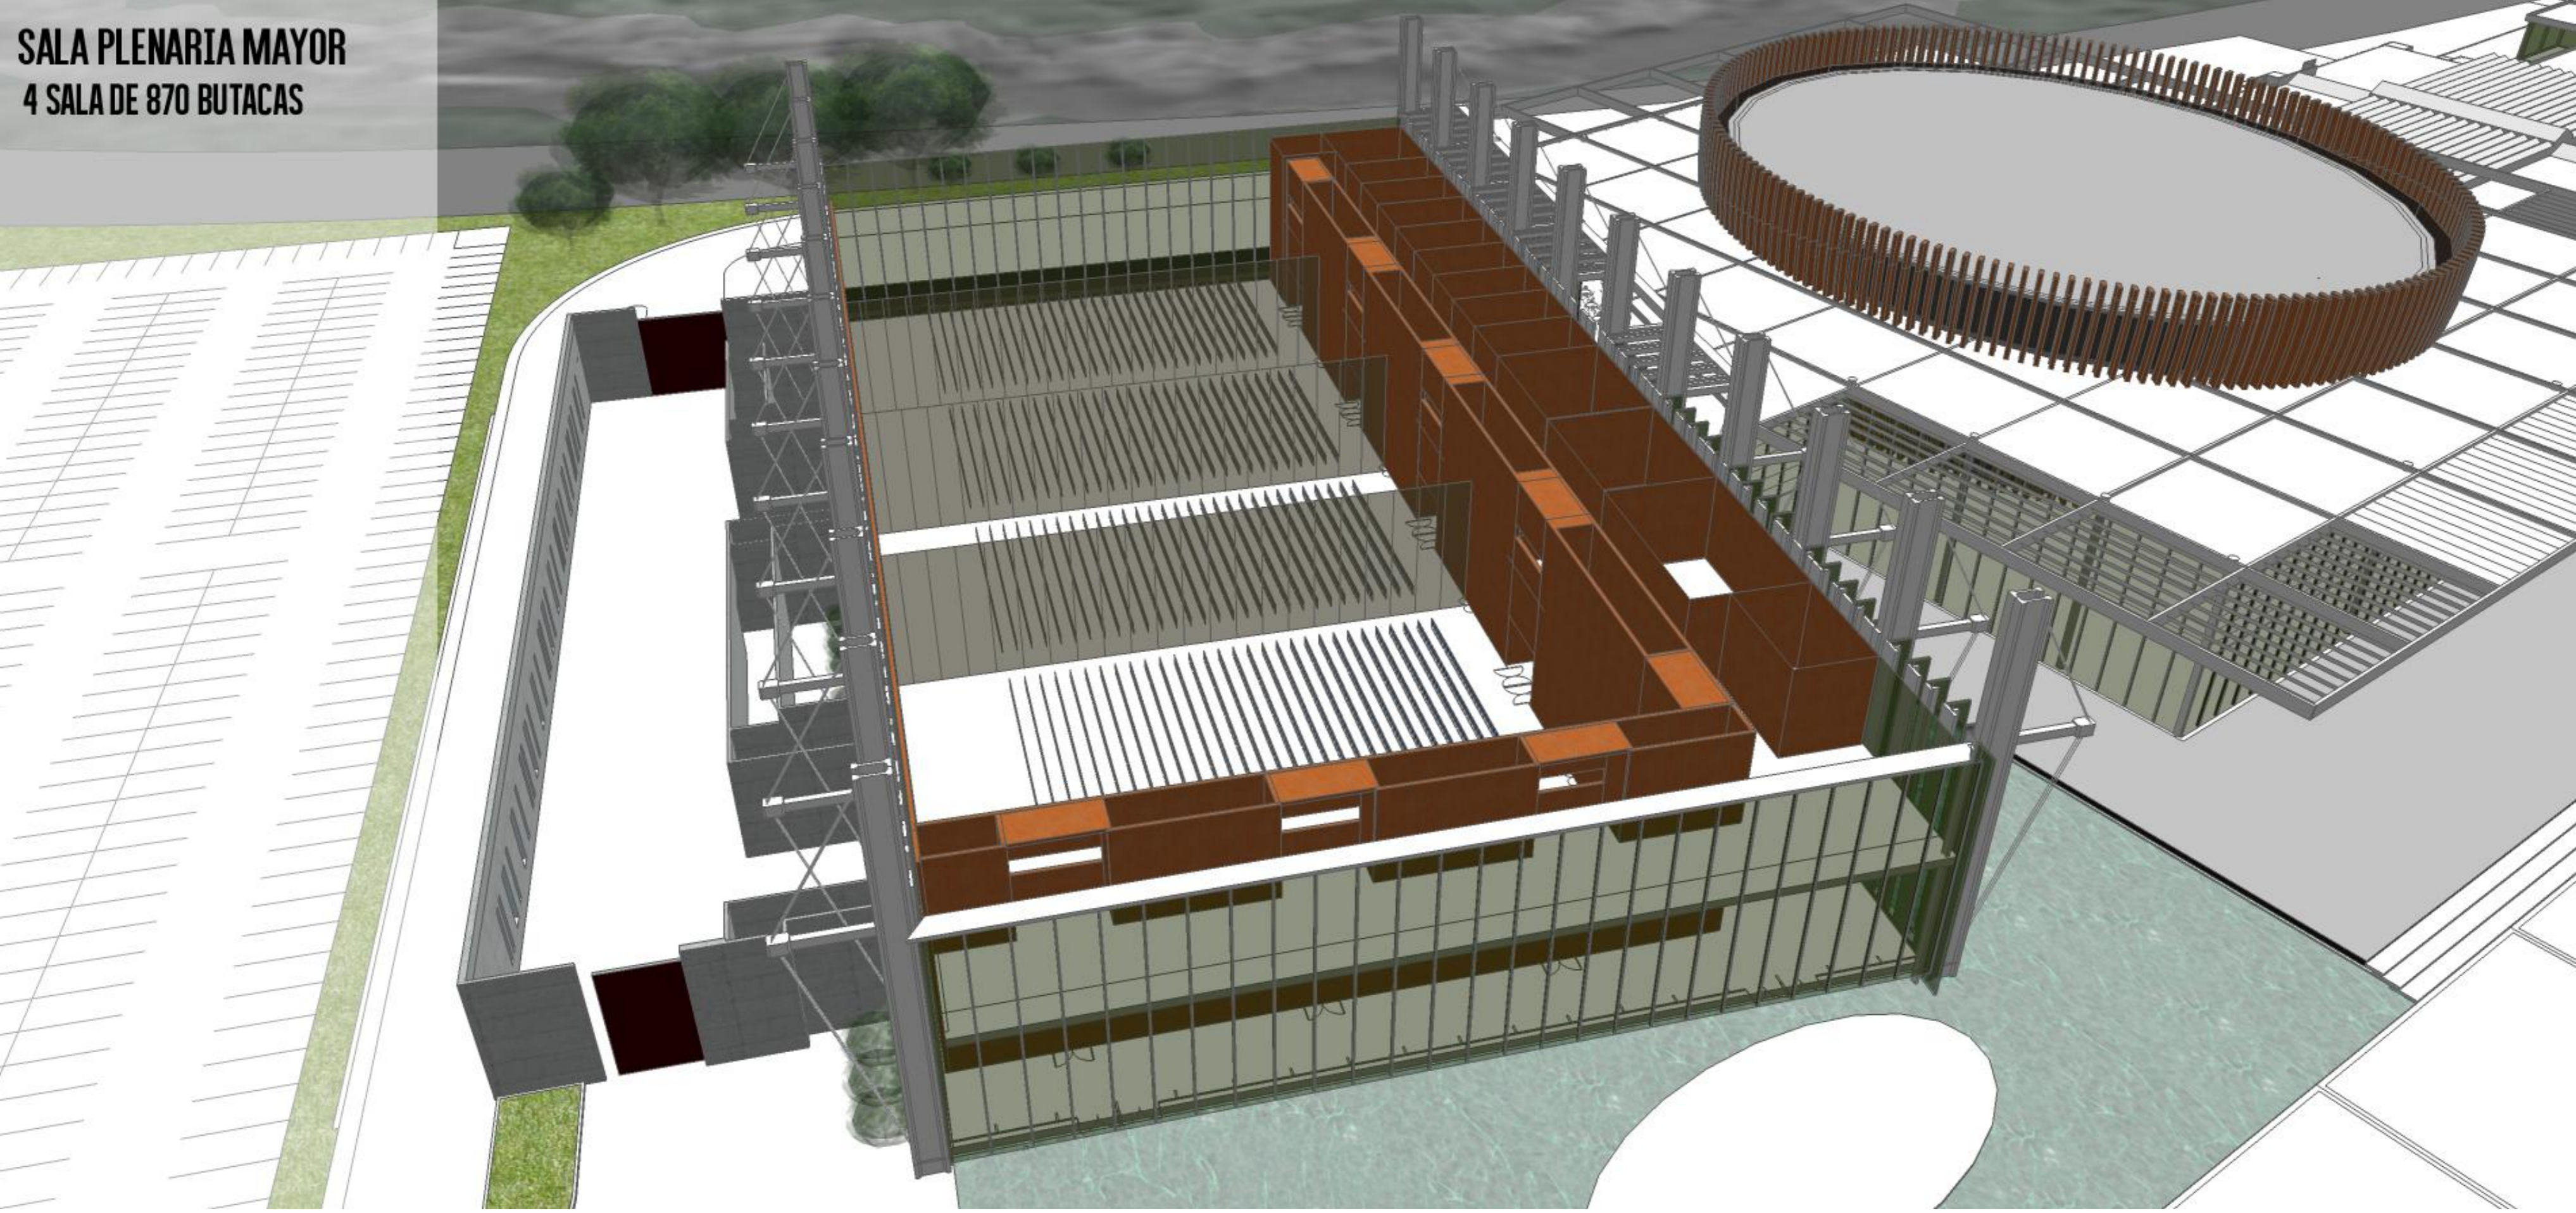





**SALAS PLENARIAS MENORES**  
**4 SALAS DE 870 BUTACAS**

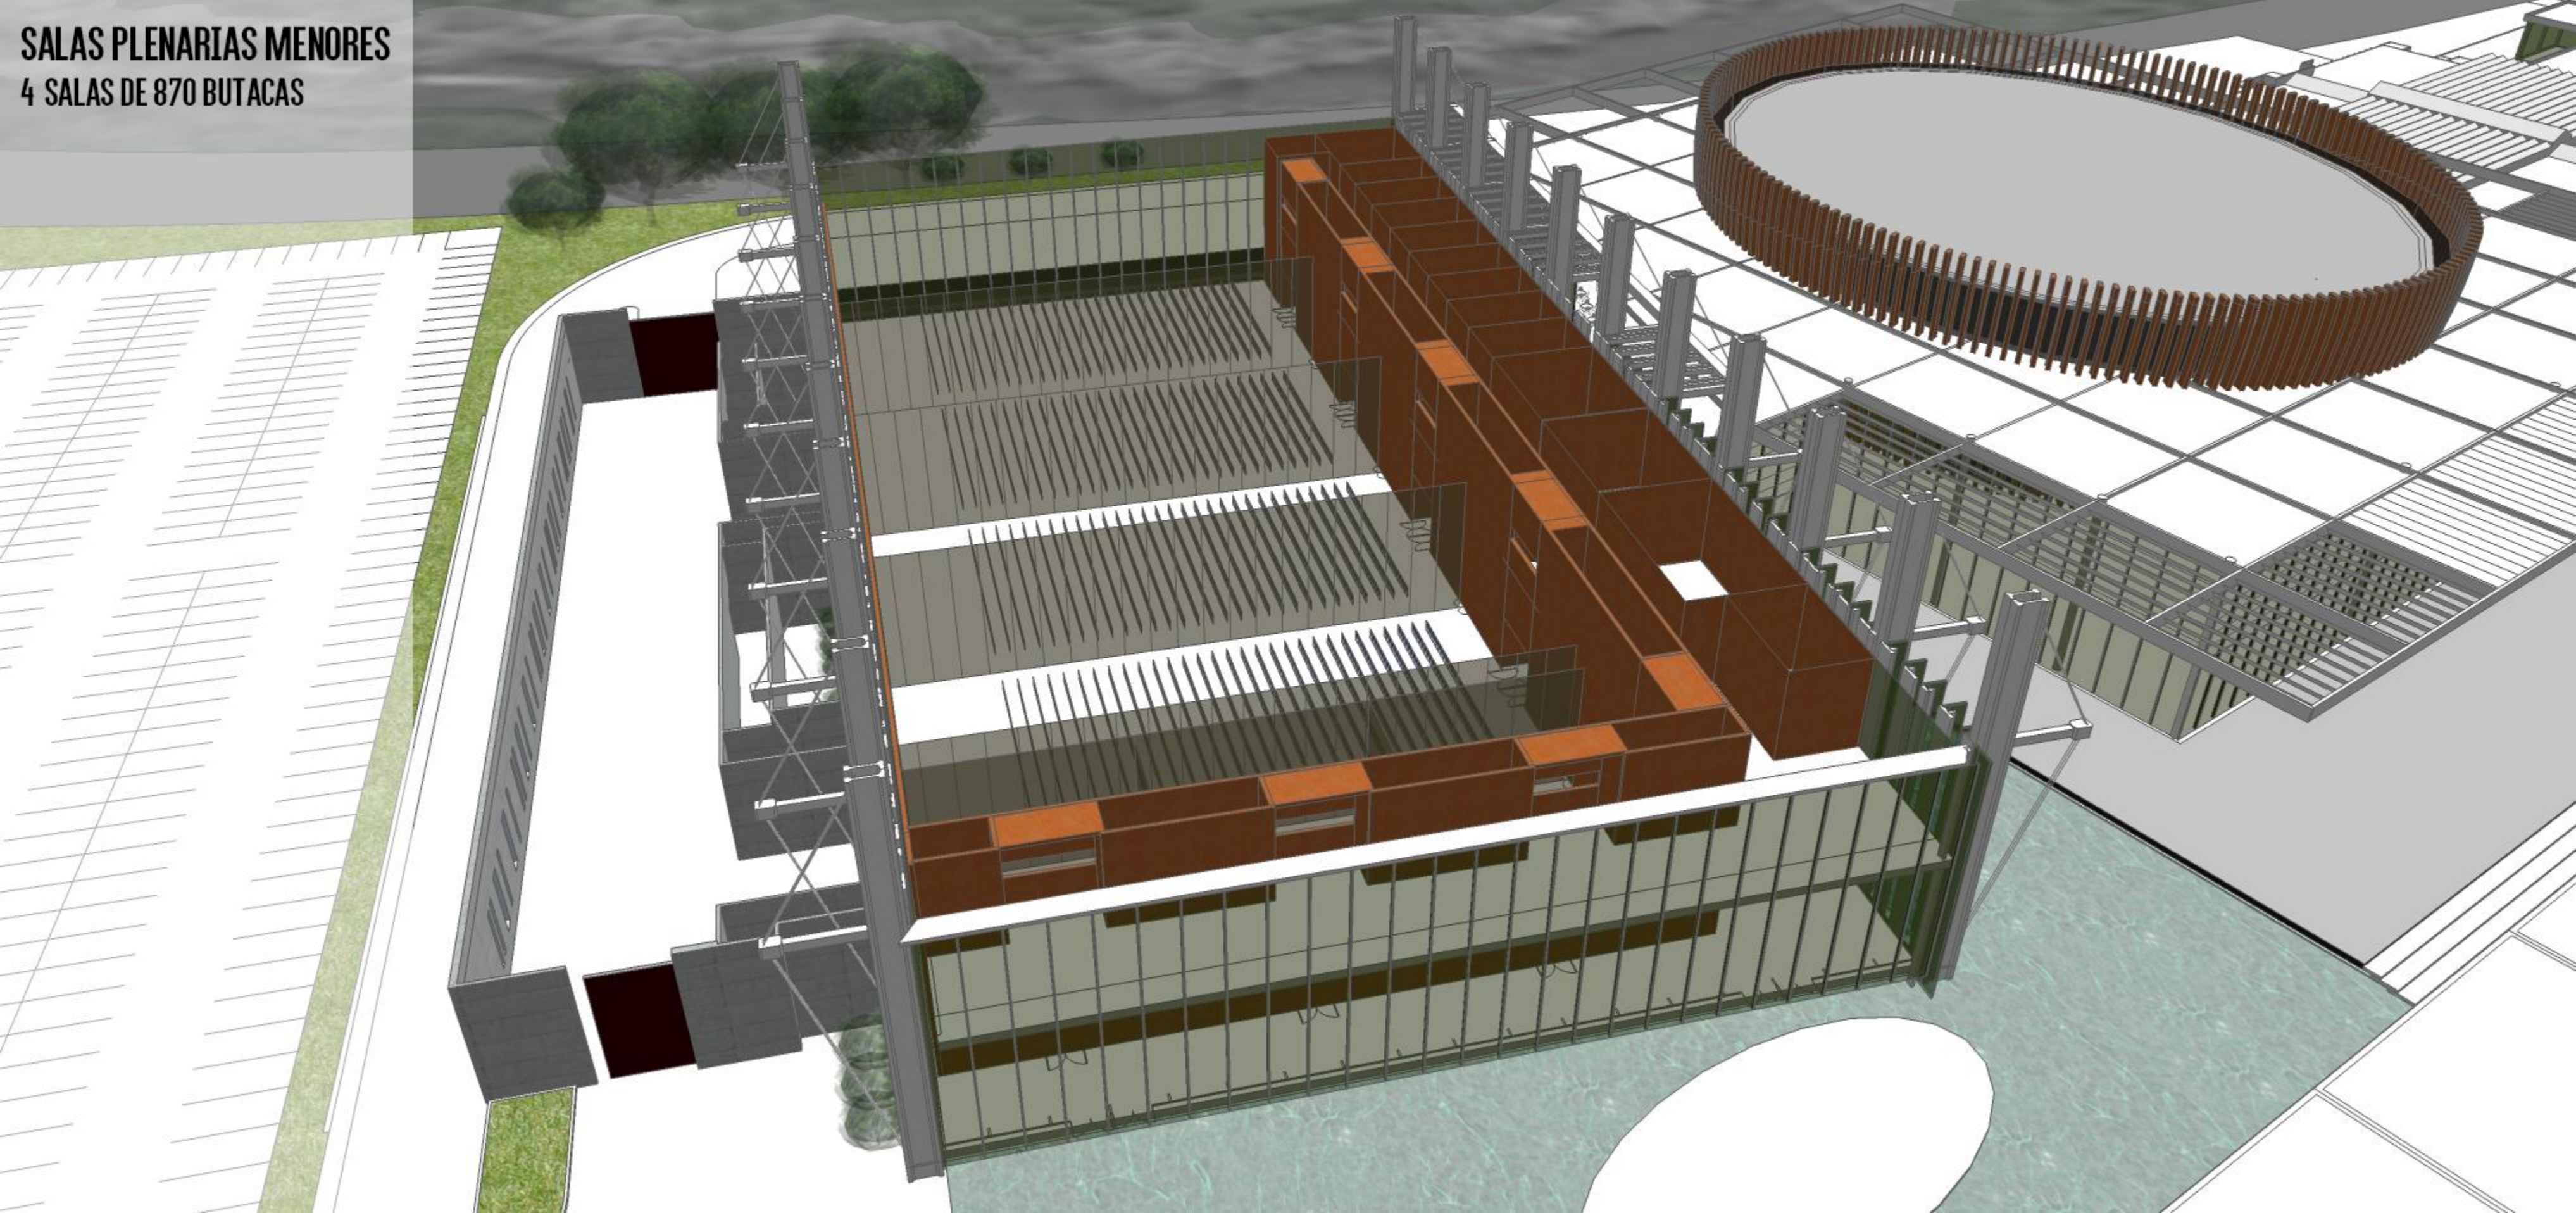


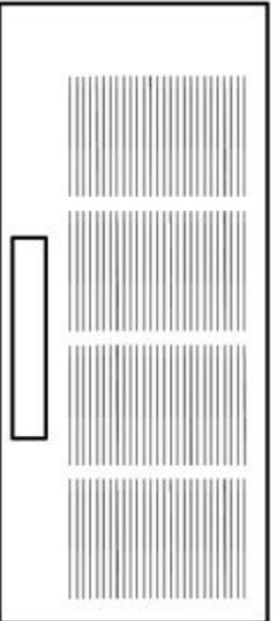
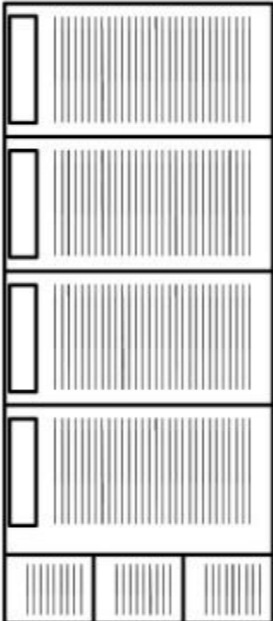
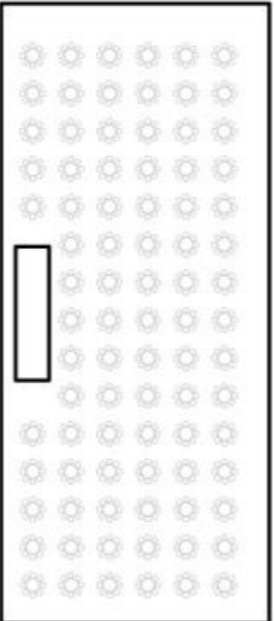
**ADMINISTRACIÓN**  
**SALAS DE PRENSA**  
**SALAS DE REUNIÓN**

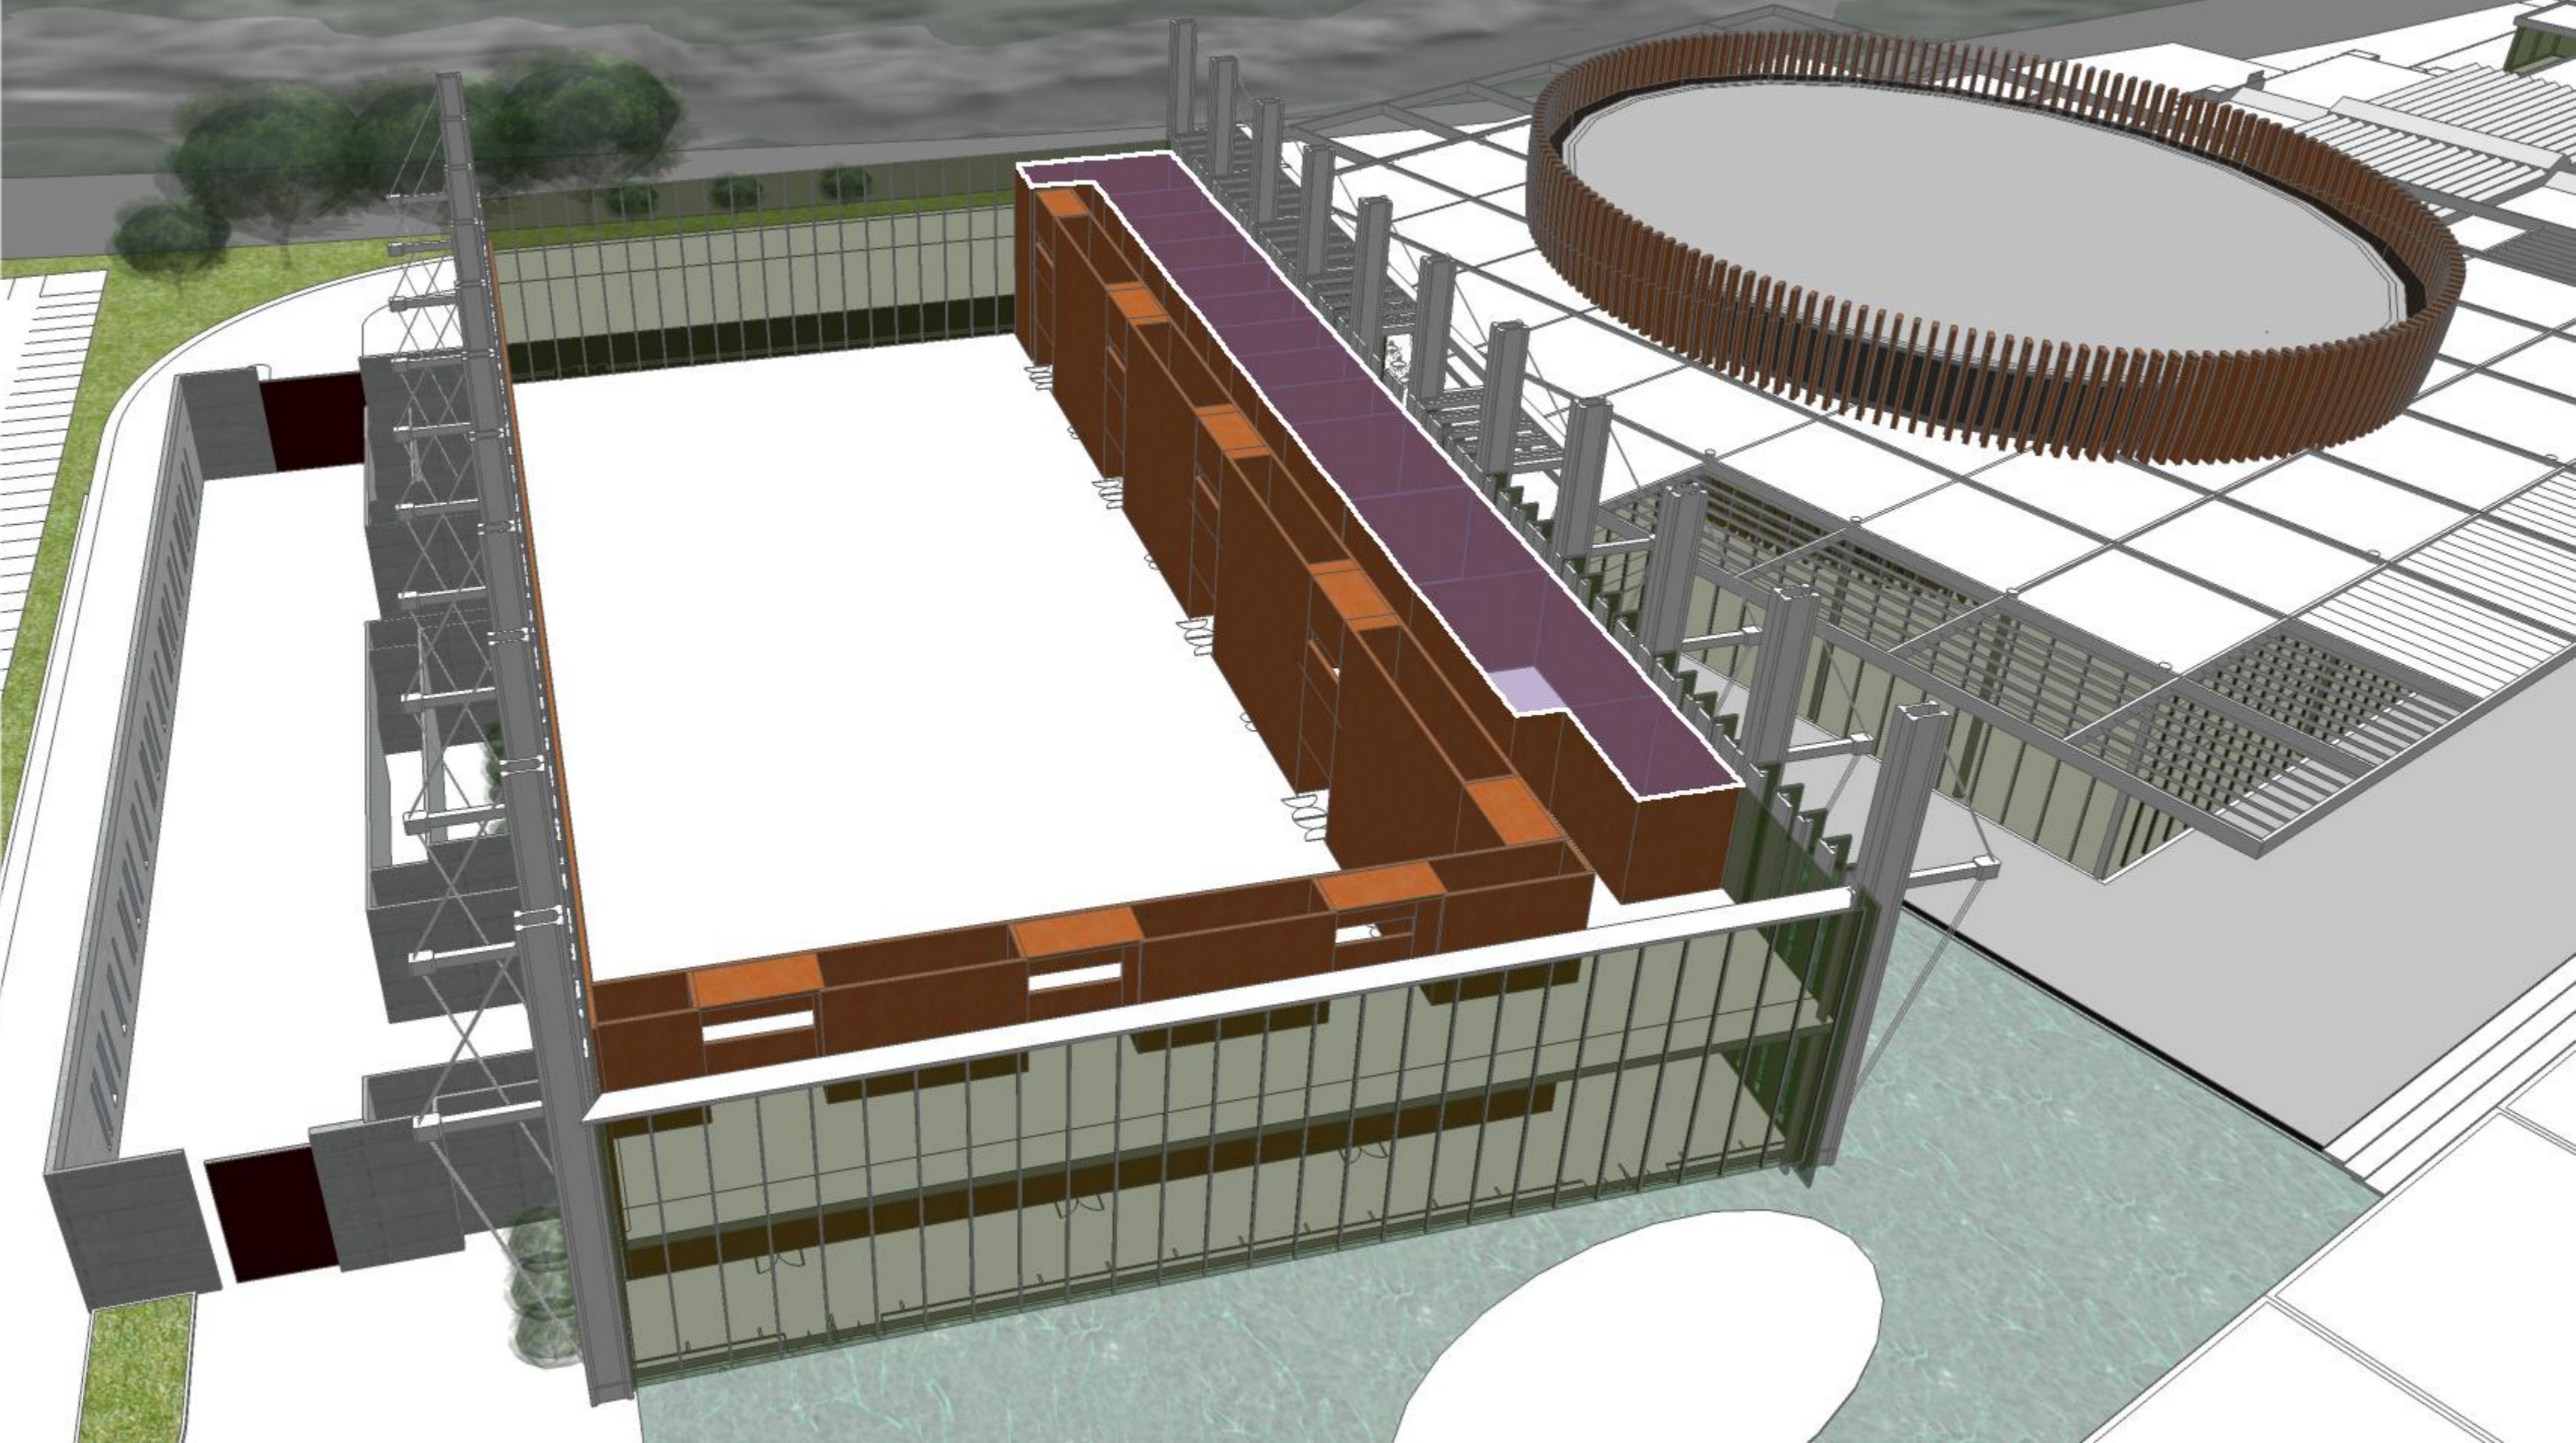

**SERVICIOS  
COMPLEMENTARIOS**

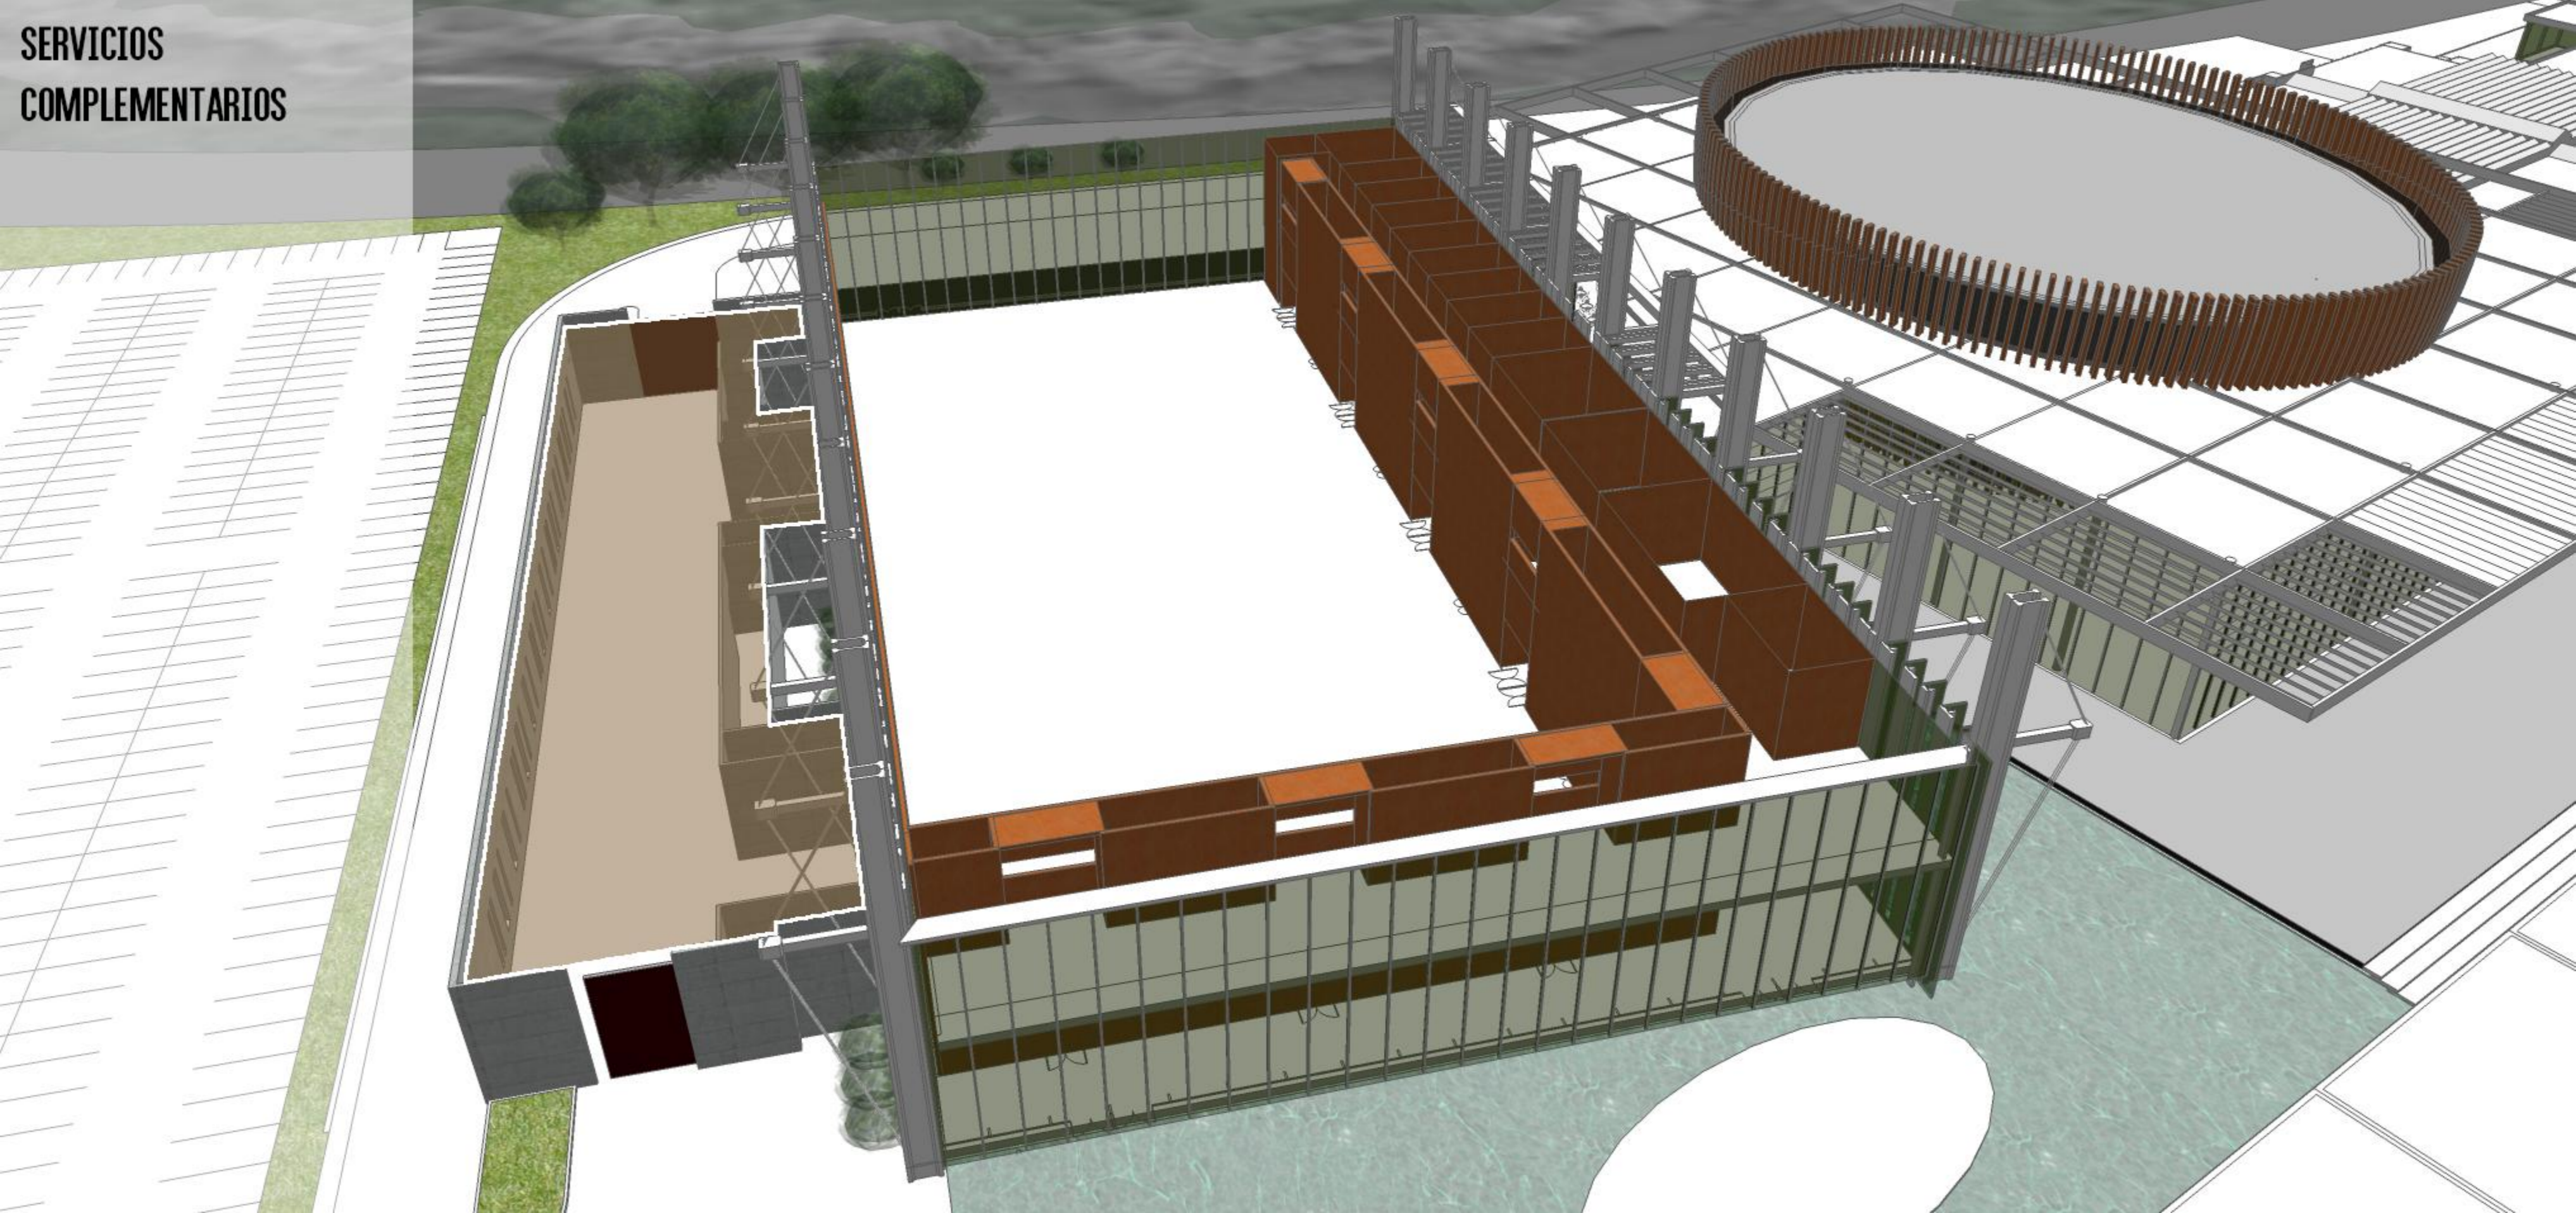

## CUADRO DE CAPACIDADES

SECTOR	CONFIGURACIÓN - CAPACIDAD				CAP. TOTAL MAXIMA
<b>PABELLON VERDE SALA DE CONVENCIONES PRINCIPAL</b>	 <b>SALA PLENARIA</b> <b>CAP.: 4500 PERSONAS</b>	 <b>SALA PLENARIA</b> <b>CAP.: 3969 PERSONAS</b>	 <b>4 SALAS CAP. 870 PERS.</b> <b>3 SALAS CAP. 126 PERS.</b> <b>CAP. TOTAL: 3858 PERS.</b>	 <b>EVENTOS</b> <b>CAP. 1000 PERS.</b>	<b>4900</b> <b>PERSONAS</b>
	<b>SALAS DE REUNIONES DE 12 A 25 PERSONAS</b> <b>CAPACIDAD 400 PERSONAS</b>				

# CENTRO DE CONVENCIONES CÓRDOBA

Secretaría de  
**ARQUITECTURA**

Ministerio de  
**VIVIENDA, ARQUITECTURA  
Y OBRAS VIALES**



GOBIERNO DE LA PROVINCIA DE  
**CÓRDOBA**

**ENTRE  
TODOS**

Secretaría de  
**ARQUITECTURA**

Ministerio de  
**VIVIENDA, ARQUITECTURA  
Y OBRAS VIALES**



GOBIERNO DE LA PROVINCIA DE  
**CÓRDOBA**

**ENTRE  
TODOS**